

LEYENDA

- TT.MM. COLINDANTES
- ▬ DELIMITACION TERMINO COPUT
- ▬ DELIMITACION TERMINO
- ▨ NÚCLEOS URBANIZADOS

NÚCLEOS URBANOS

- 06, 06, 08 INDUSTRIAL
- 10 TERCIARIO
- 09 EQUIPAMIENTOS
- 00, 01, 02, 03, 04, 05 RESIDENCIAL
- 11 MIXTO
- 12 OS USOS URBANIZADOS

RED HIDROGRÁFICA


- ACEQUIA
- BALSA
- BARRANCO
- CANAL
- EMBALSE
- ESTANQUE
- LAGUNA
- RAMBLA
- RIO
- SALINA

RED DE COMUNICACIONES

- AUTOVÍA
- AUTONÓMICA
- AUTOVIA
- DIPUTACIÓN
- LOCAL
- NACIONAL
- VAUTOVÍA
- VAUTONÓMICA
- VDIPUTACIÓN
- VNACIONAL
- VRENFE

USOS DEL SUELO

- 20 HORTALIZAS DE REGADIO
- 21 CEREALES DE REGADIO
- 23 FRUTALES DE REGADIO
- 24 CITRICOS DE REGADIO
- 39 FRUTALES DE SECANO
- 69 MATORRAL
- 69+72 MATORRAL Y PASTO
- 81 SALADAR
- 82 MARJAL
- 83 RIOS Y RAMBLAS
- 84 MASA DE AGUA
- 85 OTROS

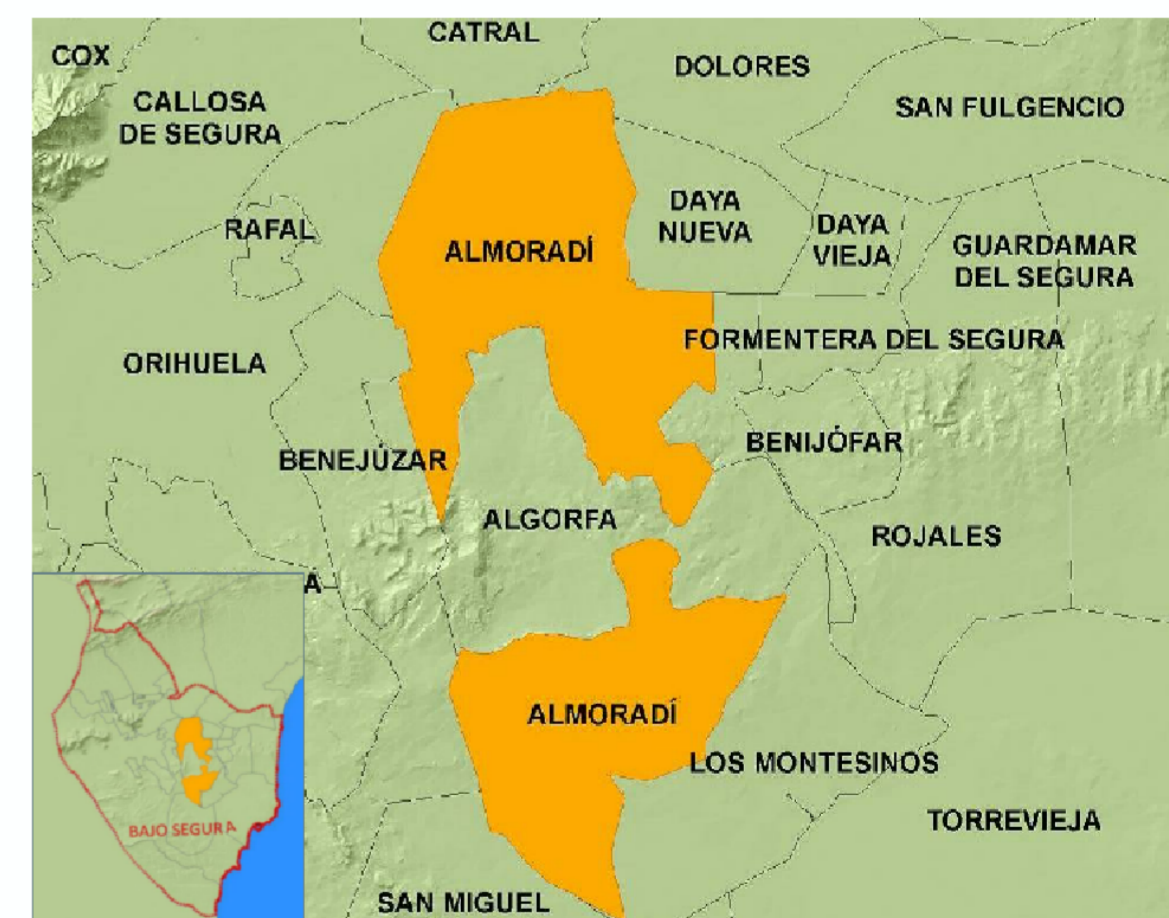

Información geográfica: ETRS89 H30
 Escala: 1 / 20.000



**AJUNTAMENT DE ALMORADÍ
 PLAN GENERAL ESTRUCTURAL**

Plano de Información (Cartografía Temática):
USOS DEL SUELO

Plano N°:
1.04
 Referencia: VP0113
 Fecha: Diciembre 2014

[Signature]

José Tomás Pastor Puig
 Arquitecto
 Tomás Pastor Martínez
 Arquitecto

