



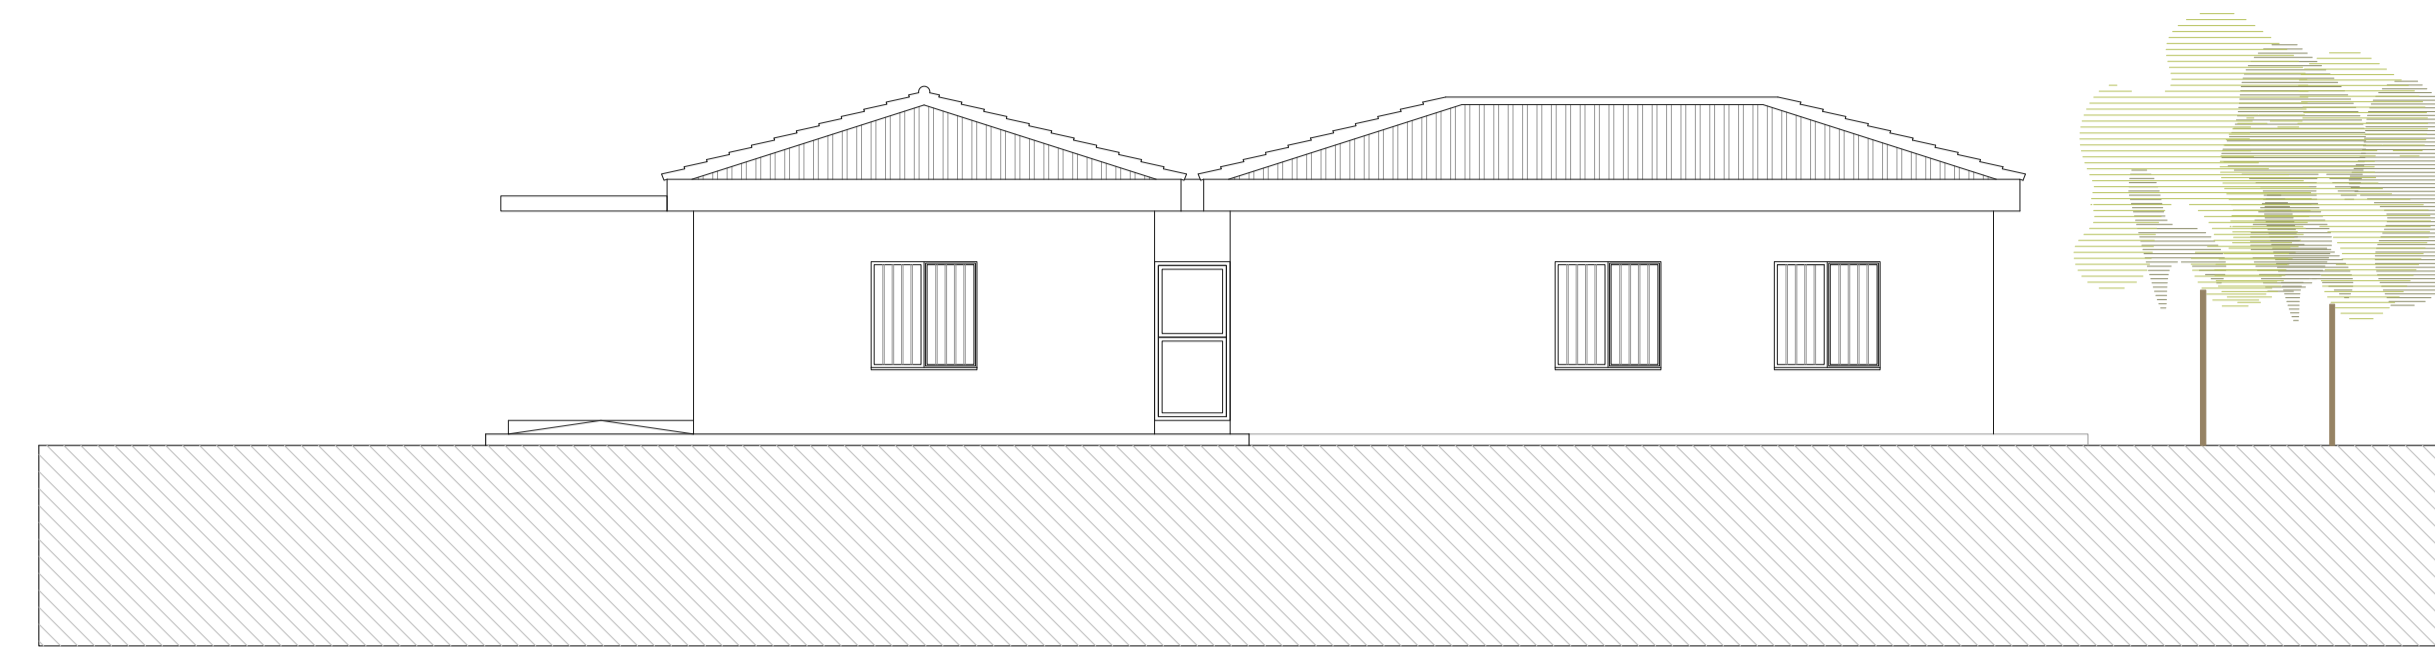


ALZADO 1

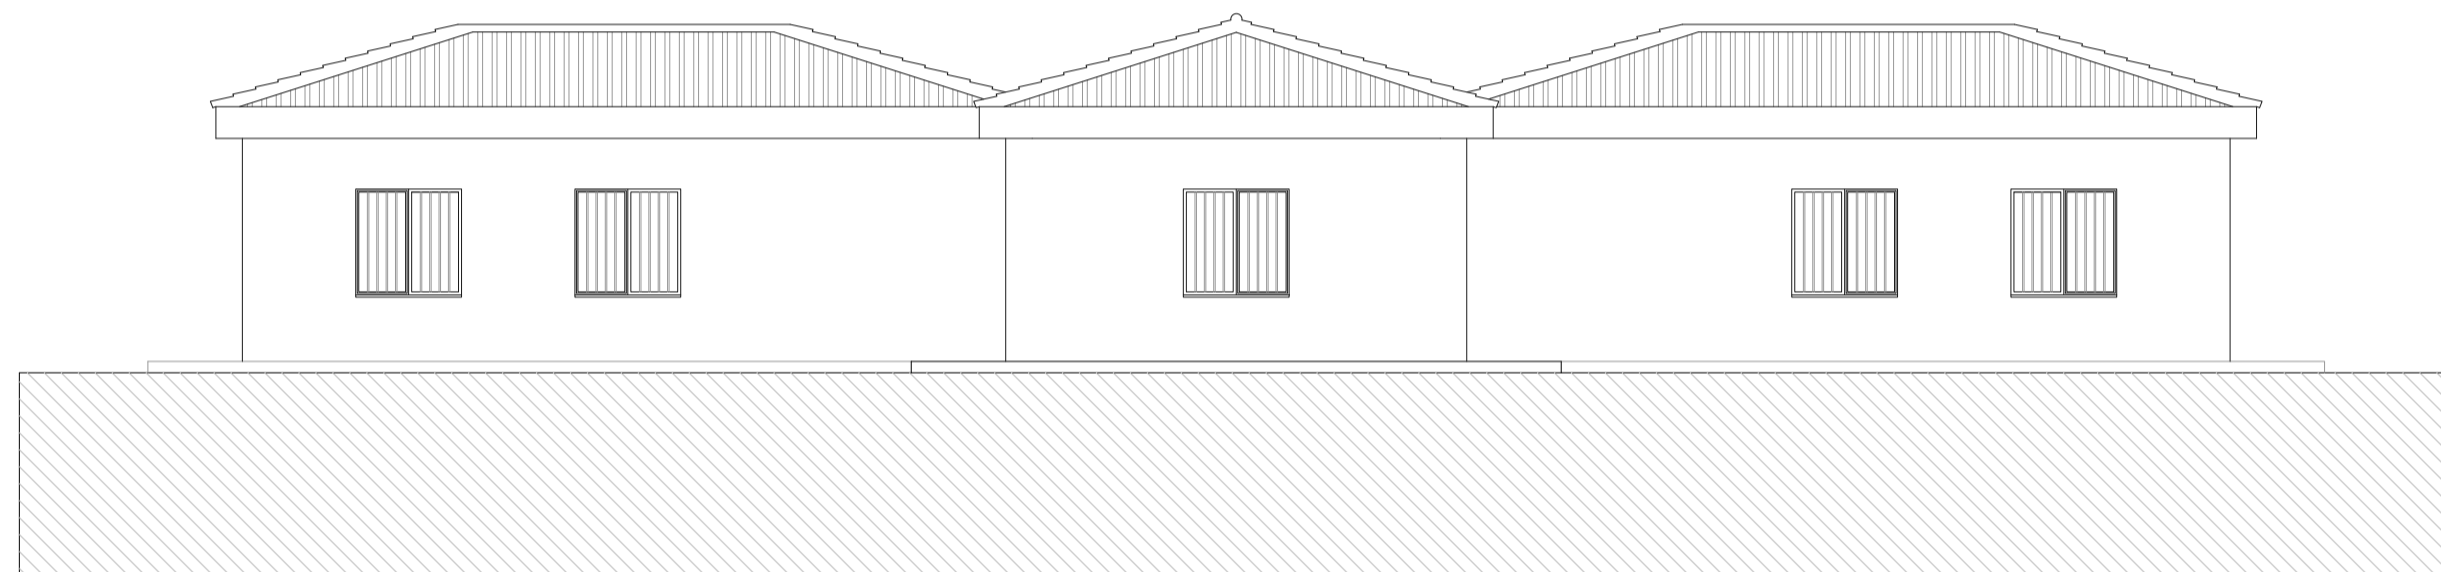



ALZADO 2



ALZADO 3

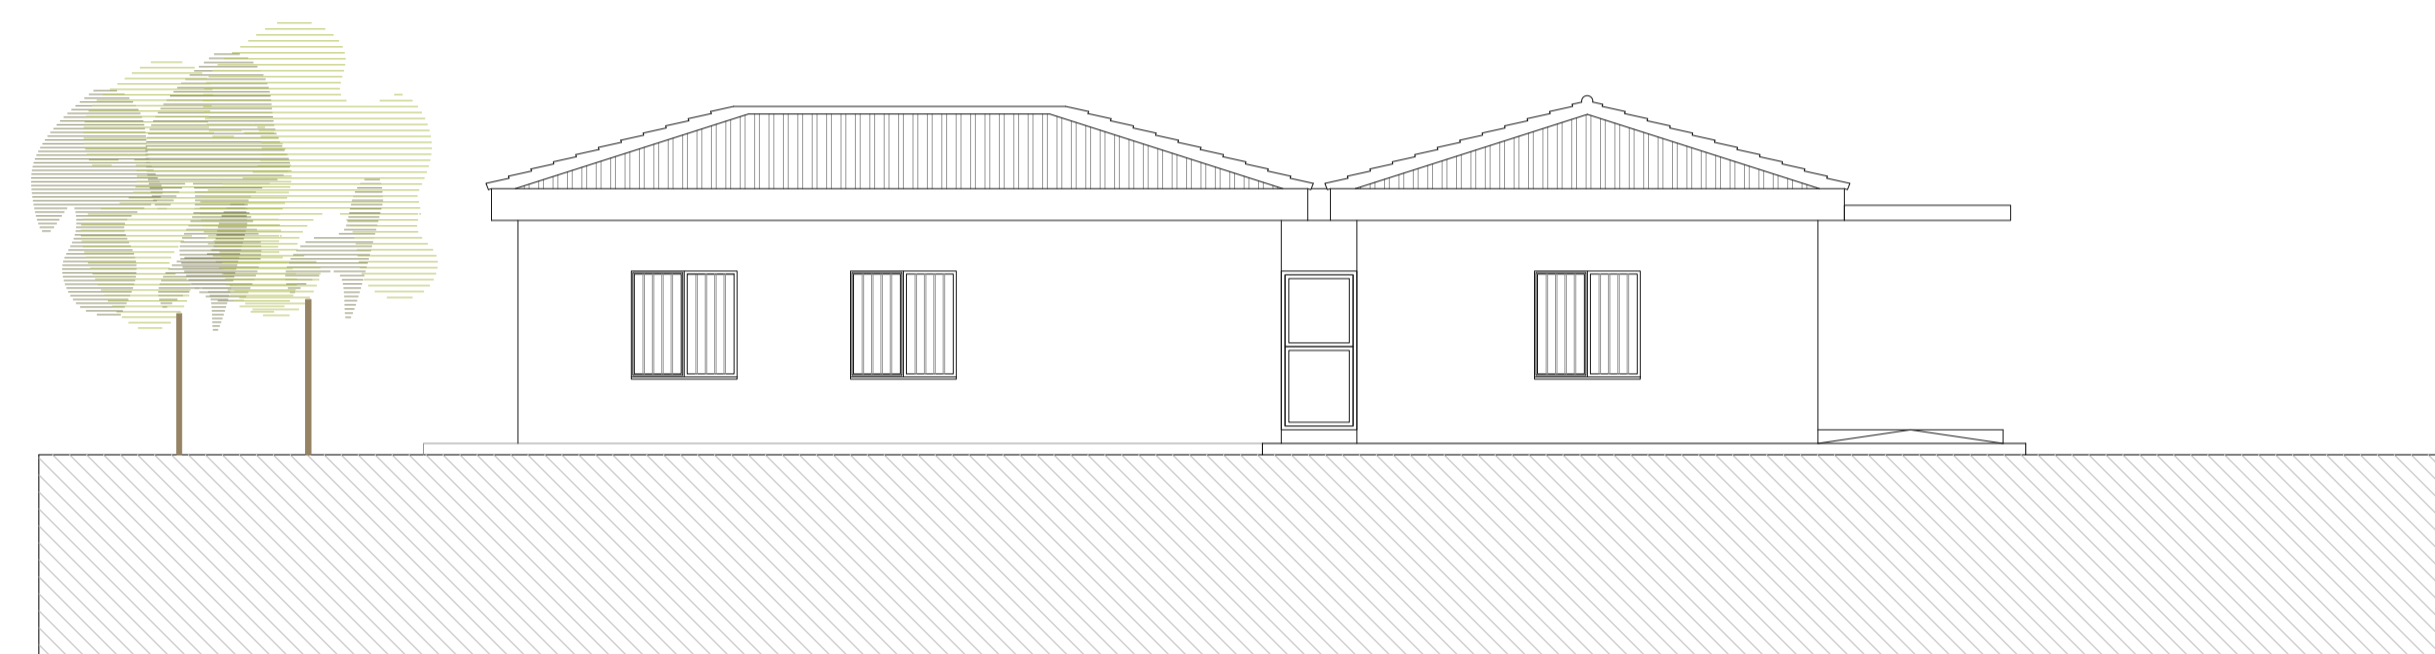

ALZADO 4

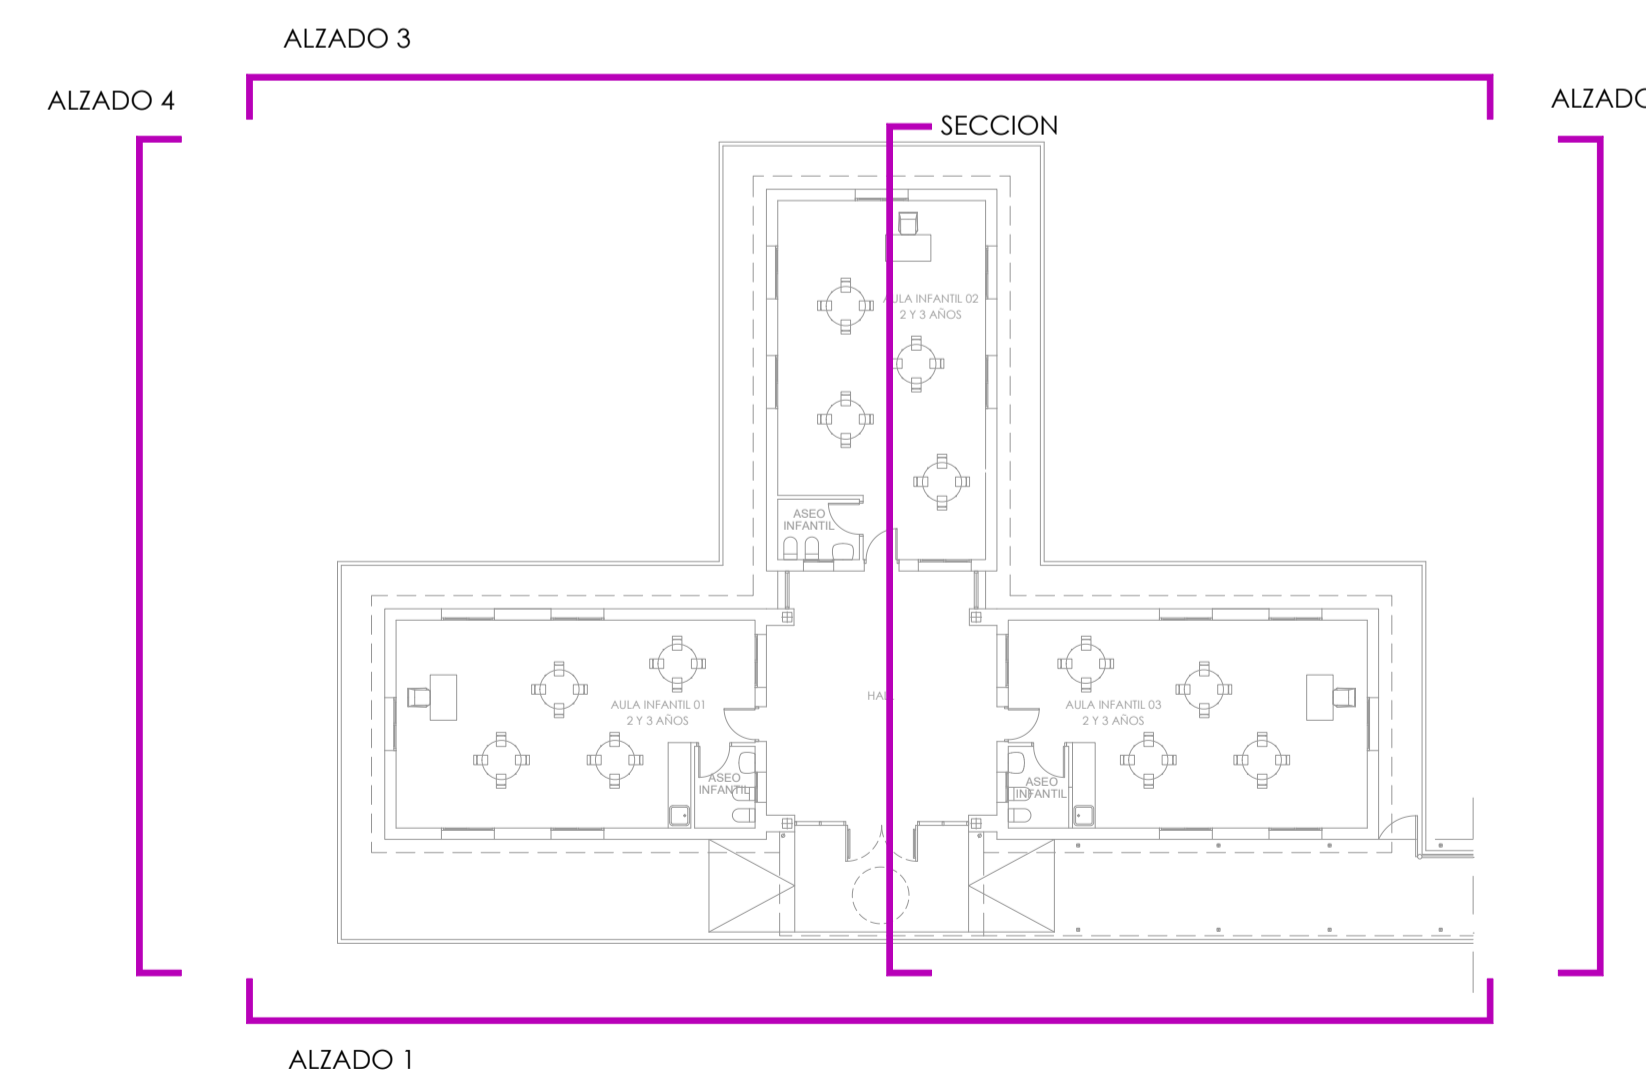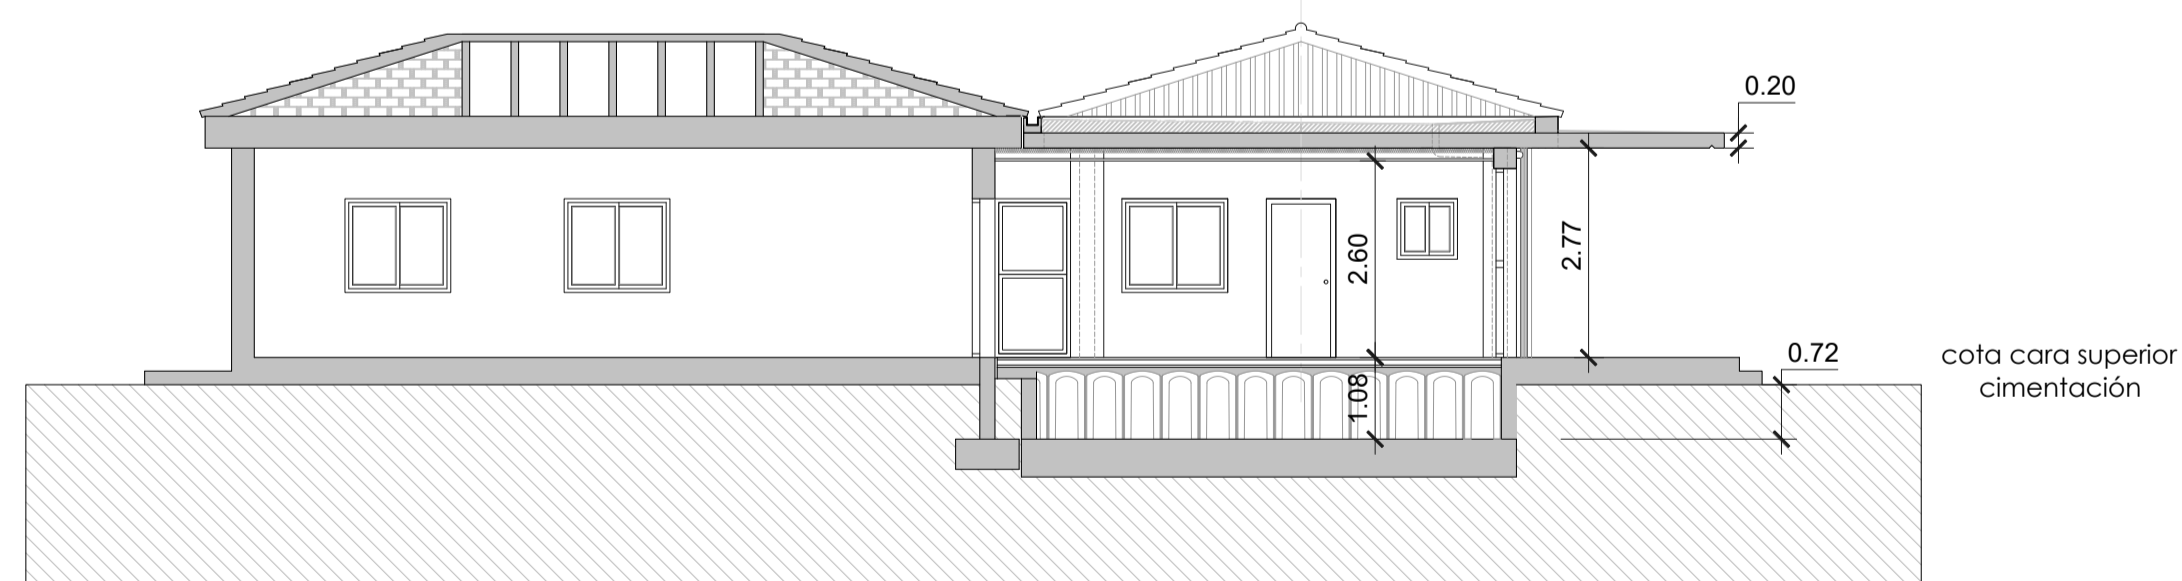

Revisión:	Fecha:	Realizado:	Supervisado:	Aprobado:	Revisión:	Fecha:	Realizado:	Supervisado:	Aprobado: