


NORTE



E: 1/4000

NORTE

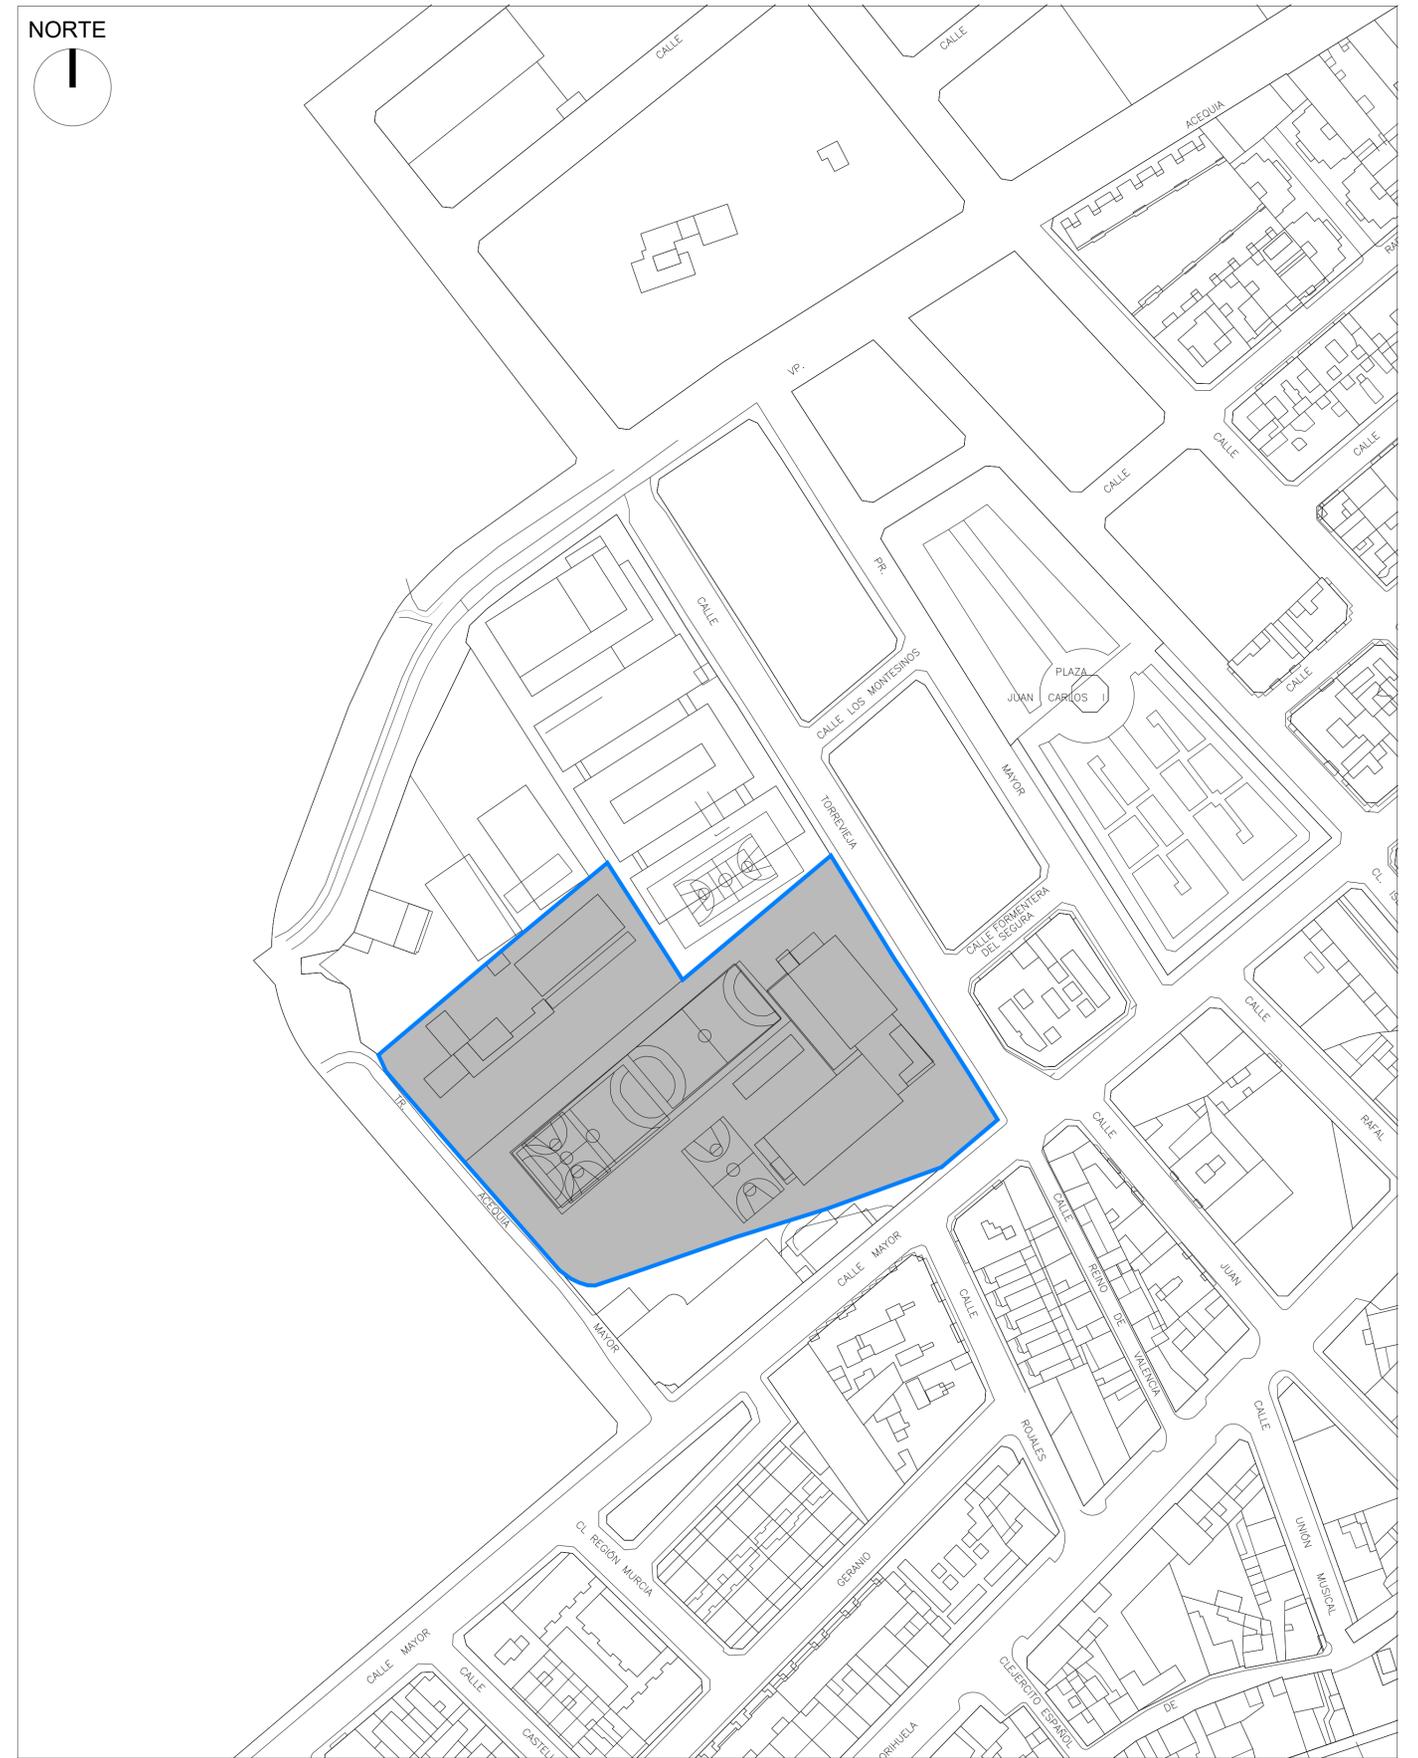

E: 1/2000

| Revisión: | Fecha: | Realizado: | Supervisado: | Aprobado: | Revisión: | Fecha: | Realizado: | Supervisado: | Aprobado: |
|-----------|--------|------------|--------------|-----------|-----------|--------|------------|--------------|-----------|
| | | | | | | | | | |



Autor:
Tomás Llavador ARQUITECTOS+INGENIEROS **sanna** arquitectura

José María Tomás Llavador
 Arquitecto
 Col. Nº: 2.732

Remedios Vicens Salort
 Arquitecta
 Col. Nº: 4.584

Carlos García Torres
 Arquitecto
 Col. Nº: 13.975

Fecha:
 SEPTIEMBRE 2023
 Código:
 950

Título de proyecto:
 PROYECTO MODIFICADO DE AMPLIACIÓN Y ADECUACIÓN
 DEL C.E.I.P. MANUEL DE TORRES
 CALLE MAYOR, Nº 88
 03160 ALMORADÍ, ALICANTE

Escala:
 INDICADAS

Plano:
 SITUACIÓN Y EMPLAZAMIENTO
 (fuente Catastro)

Plano nº:
 G.1.1