



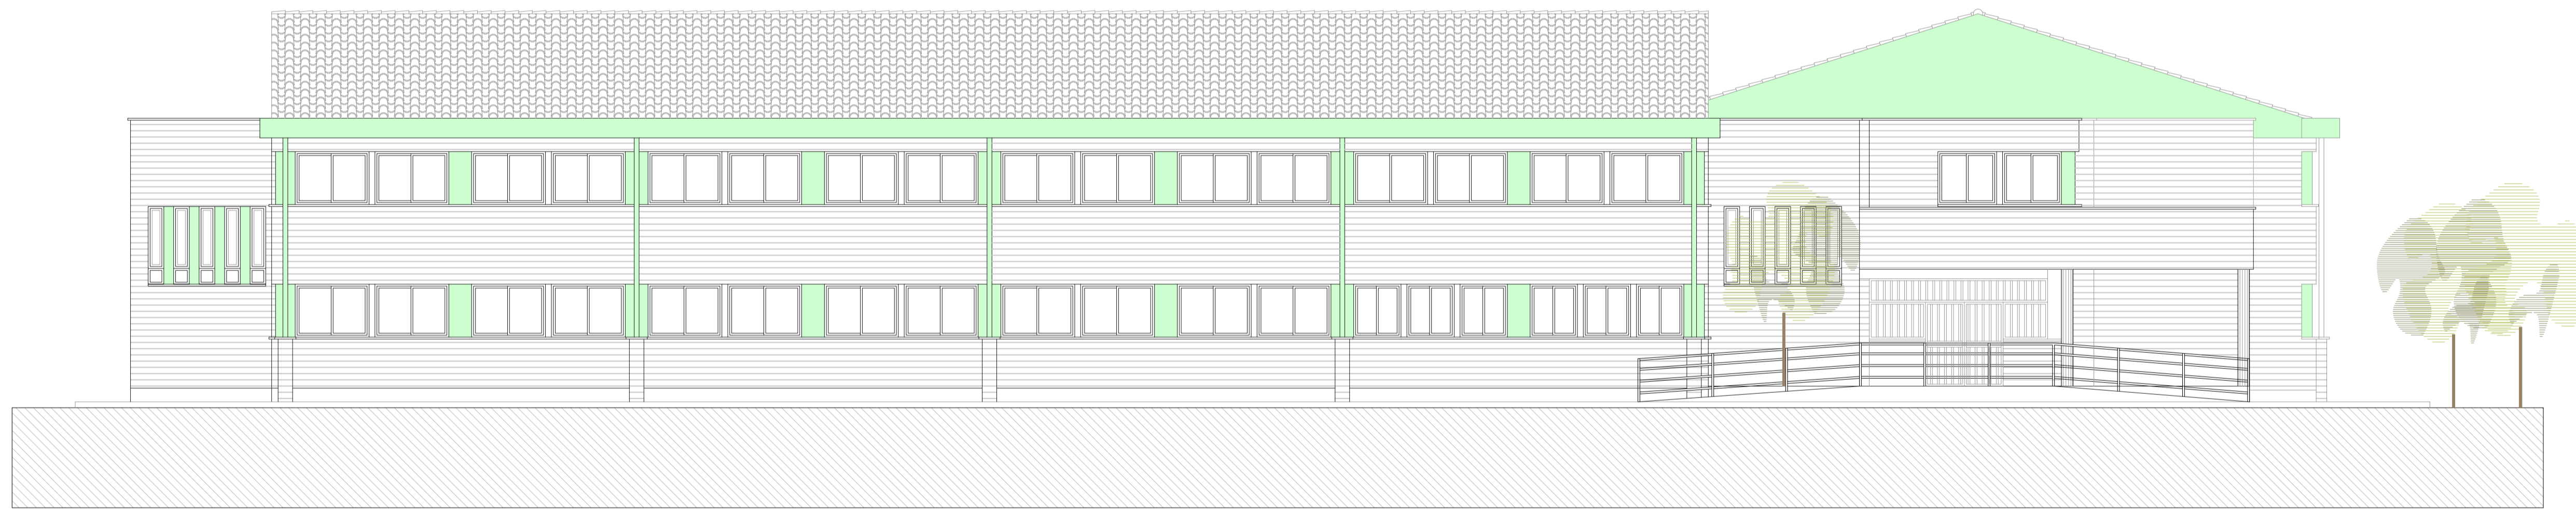

ALZADO 3

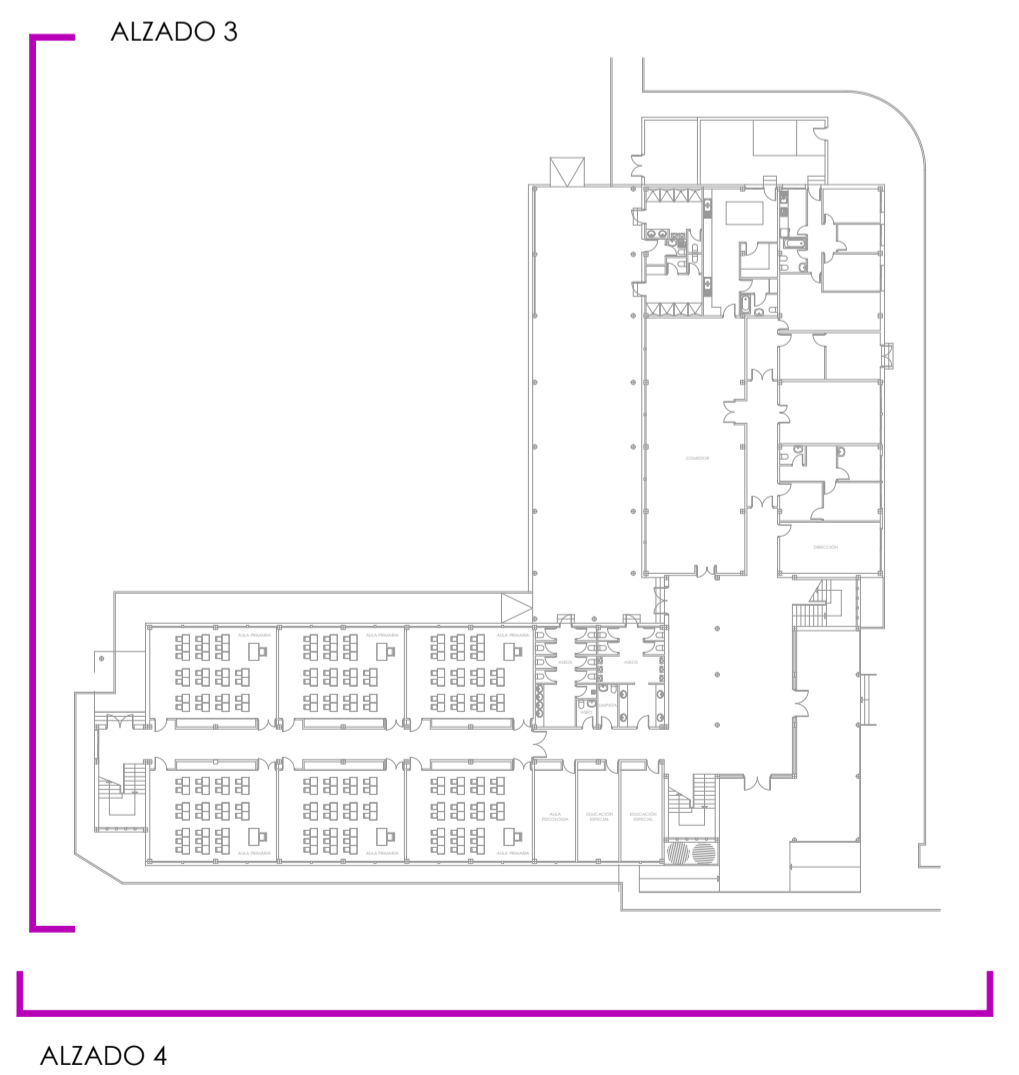



ALZADO 4



ALZADO 4

Revisión:	Fecha:	Realizado:	Supervisado:	Aprobado:	Revisión:	Fecha:	Realizado:	Supervisado:	Aprobado:

 <b>AYUNTAMIENTO DE Almoradi</b>	<b>Autor:</b> <b>Tomás Llavador</b> ARQUITECTOS+INGENIEROS 		<b>José María Tomás Llavador</b> Arquitecto Col. Nº: 2.732	<b>Remedios Vicens Salort</b> Arquitecto Col. Nº: 4.584	<b>Carlos García Torres</b> Arquitecto Col. Nº: 13.975	<b>Fecha:</b> SEPTIEMBRE 2023 <b>Código:</b> 950	<b>Título de proyecto:</b> PROYECTO MODIFICADO DE AMPLIACIÓN Y ADECUACIÓN DEL C.E.I.P. MANUEL DE TORRES CALLE MAYOR, Nº 88 03160 ALMORADÍ, ALICANTE	<b>Escala:</b> A3 = 1/200 A1 = 1/100	<b>Plano:</b> ESTADO ACTUAL EDIFICIO PRINCIPAL PRIMARIA ALZADOS 3 Y 4	<b>Plano nº:</b> G.5.2.2
--	---	--	--	---	--	---	--	--	--	-----------------------------