



	A/A	RECUPERADOR	BOMBA 1,2	AEROTERMIA 01	AEROTERMIA 02	CENTRALITA 1	CENTRALITA 2	ALUMBRADO	RESERVA
SECCION	mm ²	4x 6+ T	4x 2,5 + T	4x 2,5+T	2 x 2,5 + T	2 x 2,5 + T	2 x 1,5 + T	2 x 1,5 + T	
TIPO		RZ1-K 6/0,1kV	RZ1-K 6/0,1kV	07Z1-K-750 V	07Z1-K 750V	07Z1-K 750V	07Z1-K 750V	07Z1-K 750V	
LONGITUD	m	10	10	4	15	15	6	6	10
POTENCIA INST	W	7200	2700	500	2.000	2.000	200	200	80
C.d.t.	%	1,4	1,3	0,05	0,48	0,48	0,05	0,05	0,02
CANALIZACION		TUBO / BANDEJA METÁLICA							

CDS CLIMA/ACS GIMNASIO

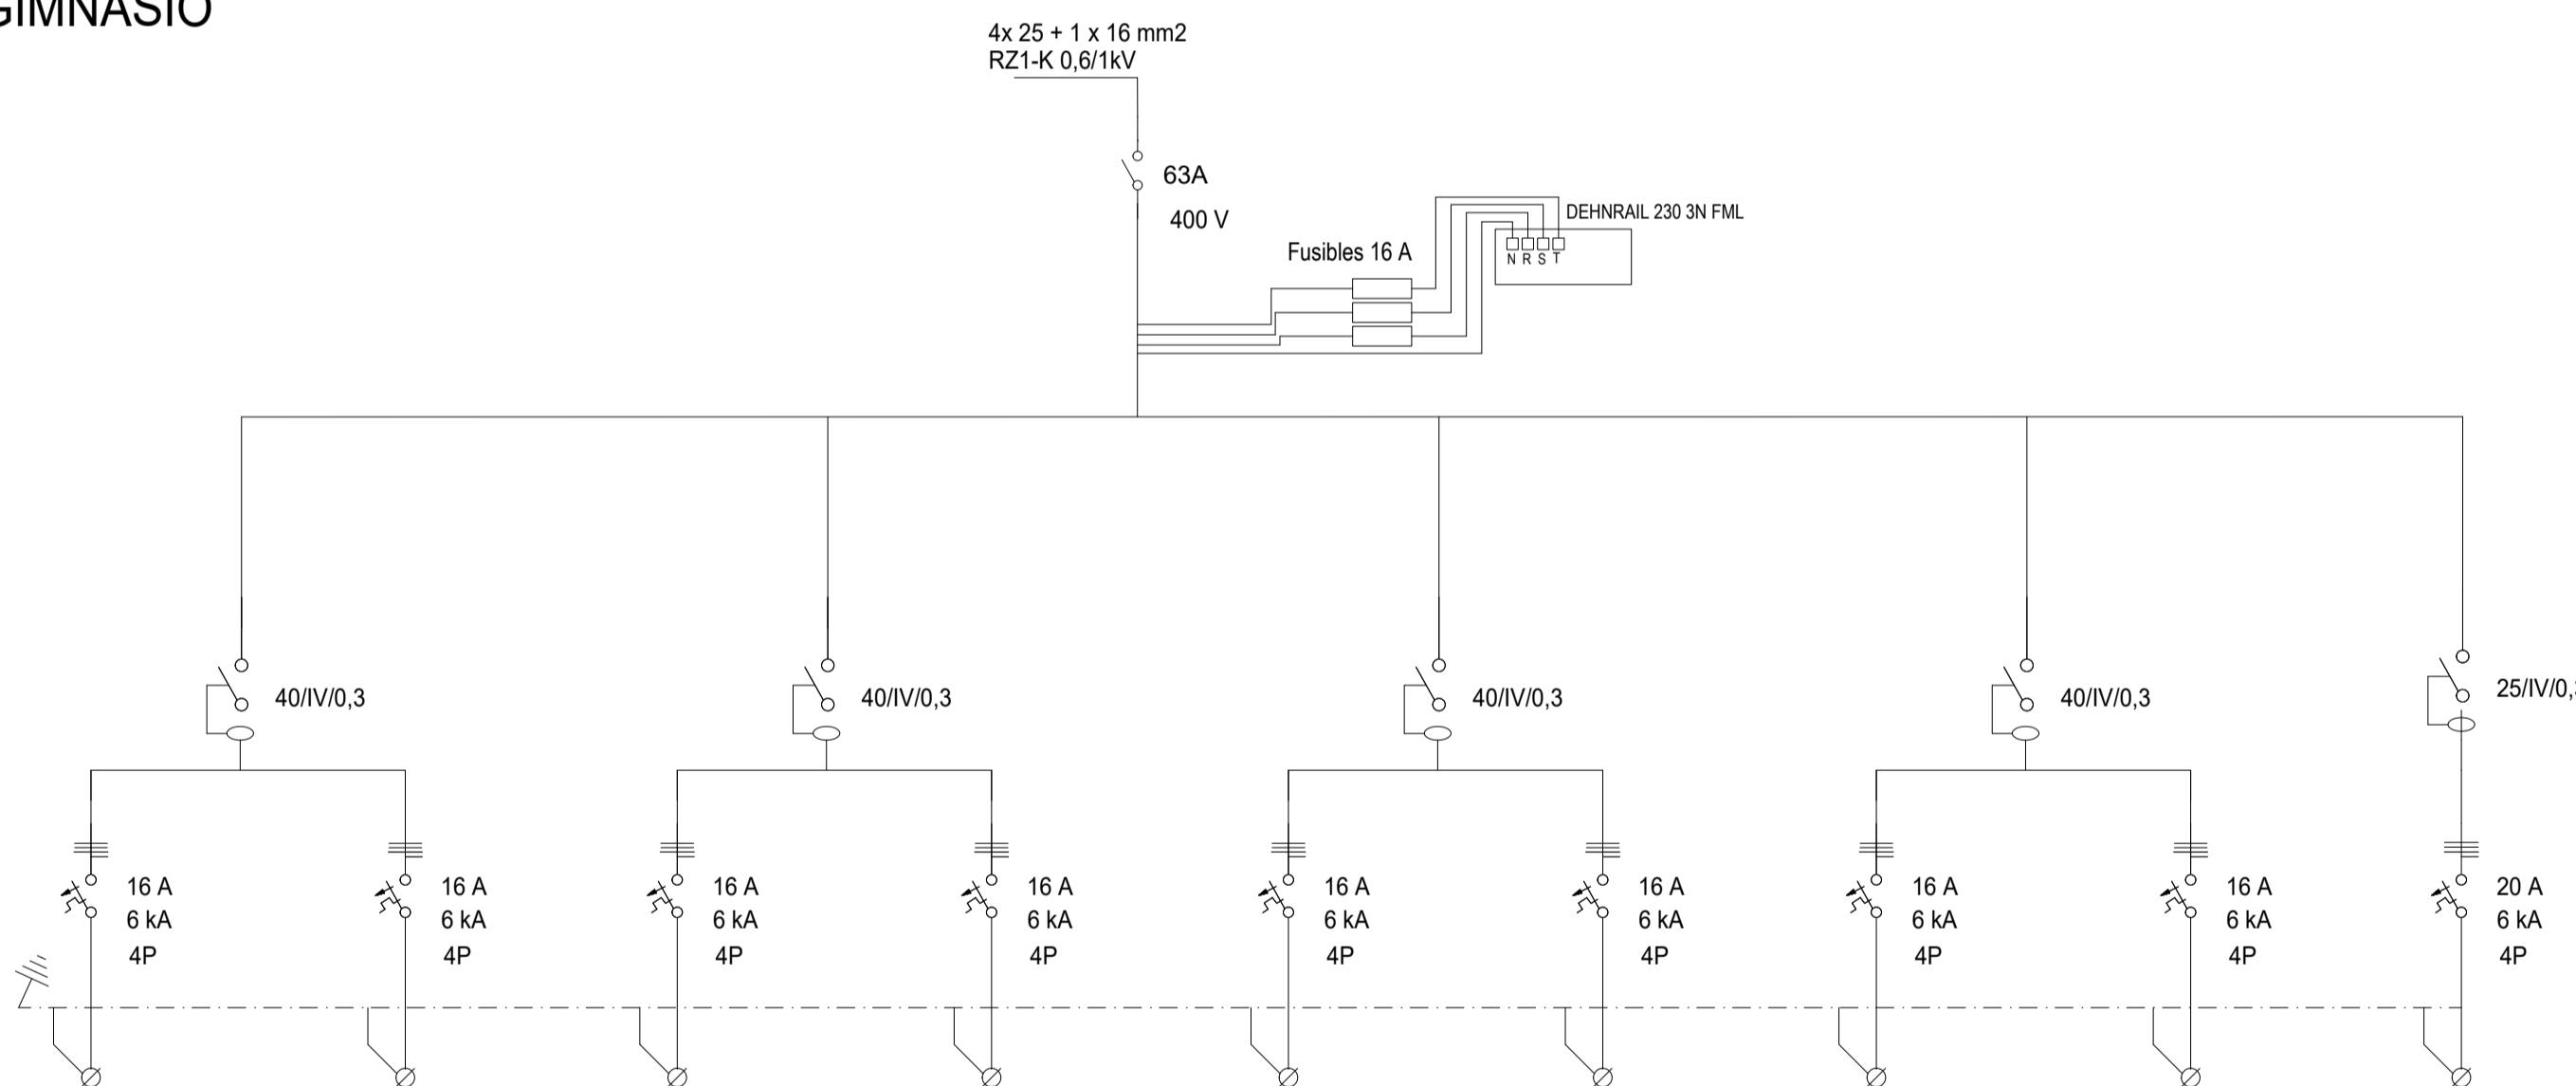

	TOMAS CLIMA TC PBAJA 01 VT-CLIM_ADEC01	TOMAS CLIMA TC PBAJA 02 VT-CLIM_ADEC02	TOMAS CLIMA TC PBAJA 03 VT-CLIM_ADEC03	TOMAS CLIMA TC PBAJA 04 VT-CLIM_ADEC04	TOMAS CLIMA TC PBAJA 05 VT-CLIM_ADEC05	TOMAS CLIMA TC PPRIM 01 VT-CLIM_ADEC06	TOMAS CLIMA TC PPRIM 02 VT-CLIM_ADEC07	TOMAS CLIMA TC PPRIM 03 VT-CLIM_ADEC08	CLIMA: UD EXTERIOR
SECCION	mm ²	4x 4 + T	4x 4 + T	4x 4 + T	4x 4 + T	4x 4 + T	4x 4 + T	4x 4 + T	4x 6+ T
TIPO		RZ1-K 6/0,1kV	RZ1-K 6/0,1kV	RZ1-K 6/0,1kV	RZ1-K 6/0,1kV	RZ1-K 6/0,1kV	RZ1-K 6/0,1kV	RZ1-K 6/0,1kV	RZ1-K 6/0,1kV
LONGITUD	m	25	25	25	25	25	25	25	10
POTENCIA INST	W	4200	4200	4200	4200	4200	4200	4200	7200
C.d.t.	%	0,5	0,5	0,5	0,5	0,5	0,5	0,5	1,4
CANALIZACION		TUBO / BANDEJA METÁLICA							

CDS CLIMATIZACION (EDIFICIO PRIMARIA)

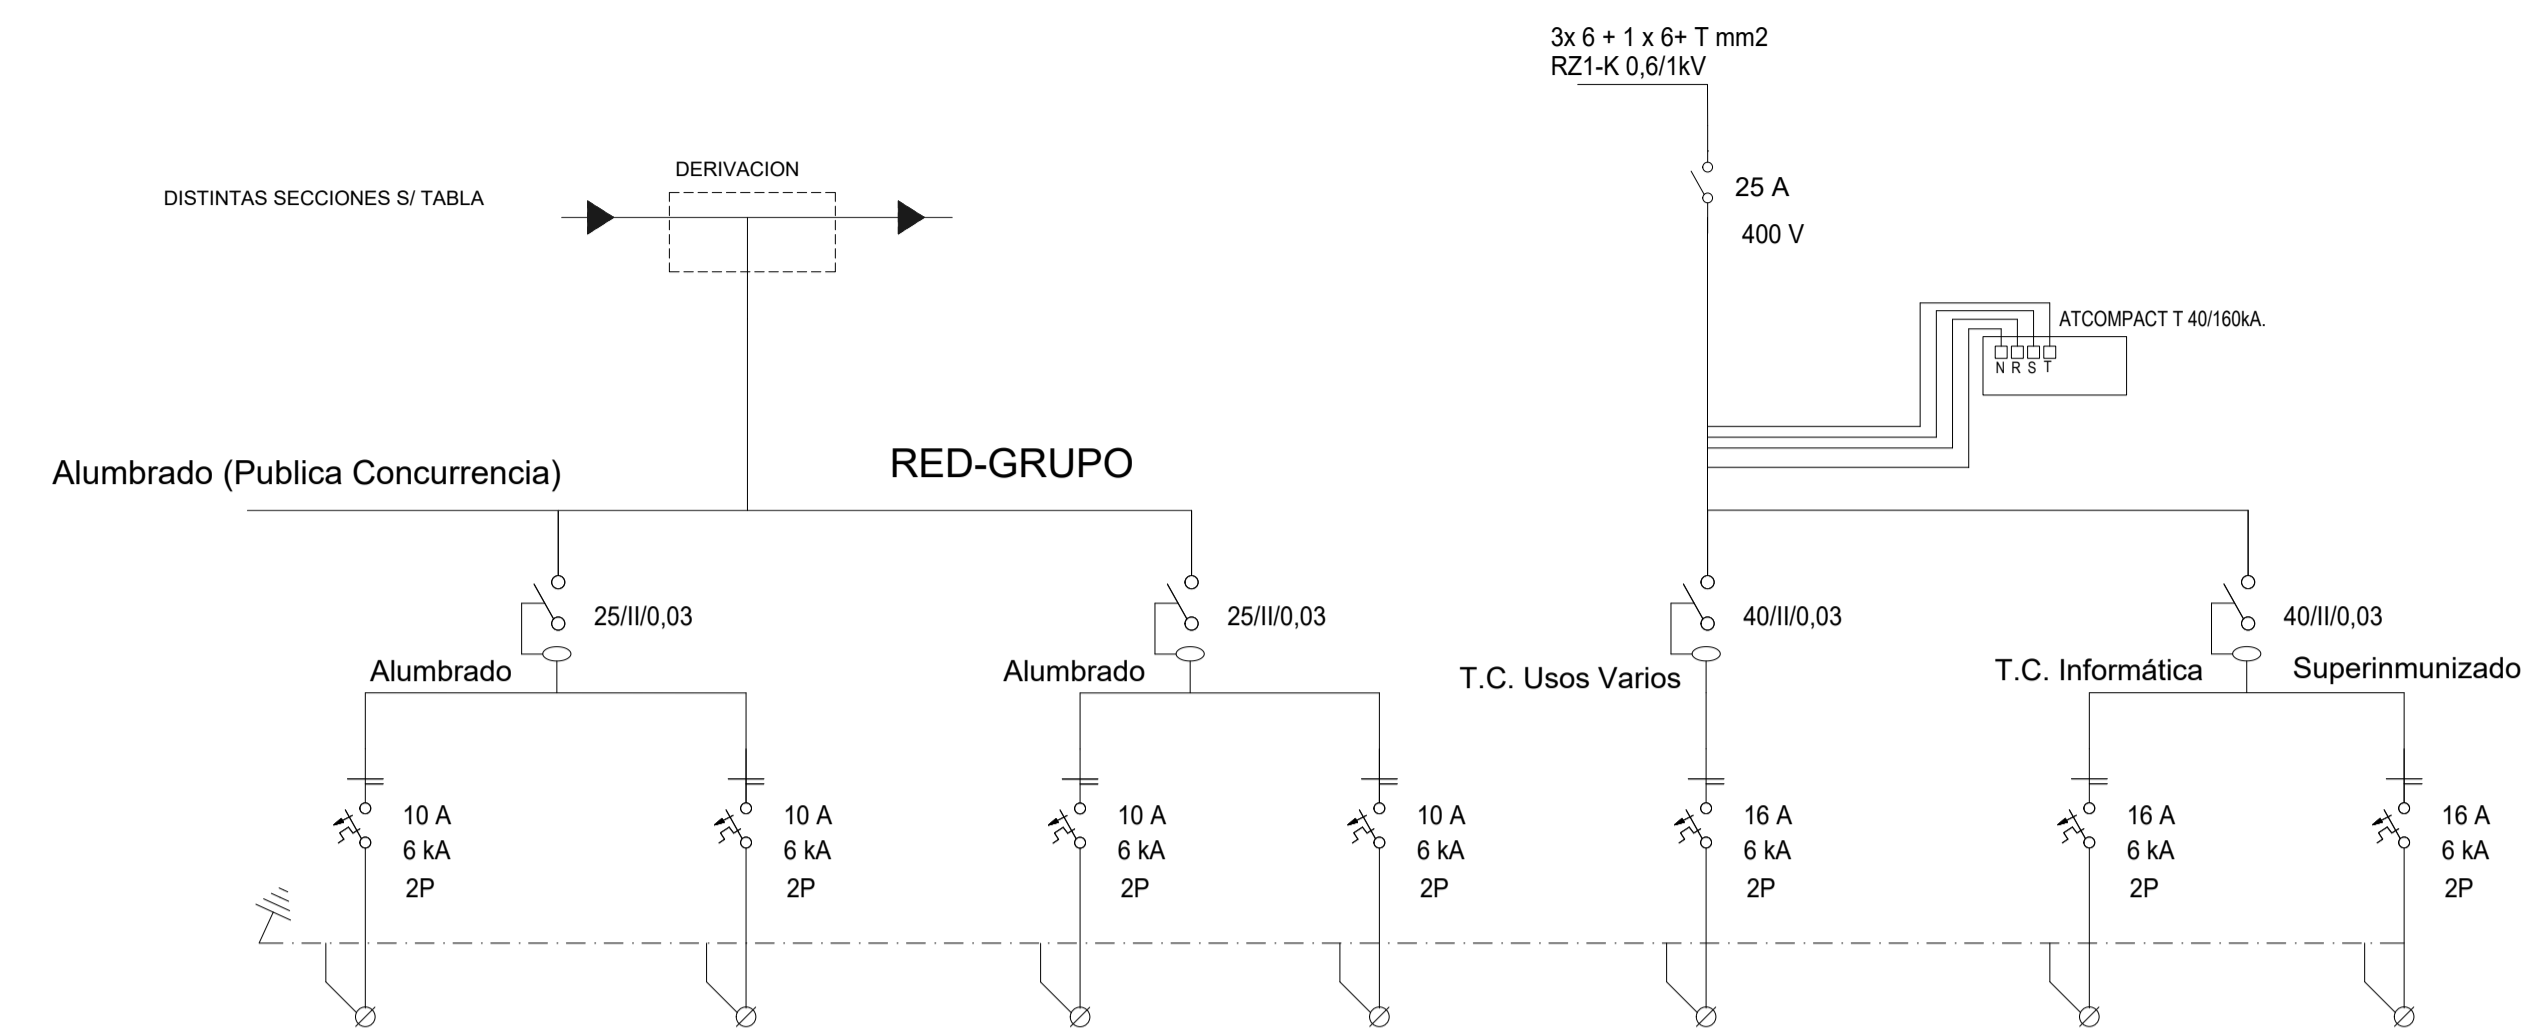

-CONEXIÓN DEL ALUMBRADO DE LAS EMERGENCIAS AL FALLAR SUMINISTRO EN LOCAL-

CIRCUITO	ALUMBRADO SUM1	ALUMBRADO SUM2	ALUMBRADO SUM3	RESERVA	OTROS USOS 1	TOMAS INFORMAT	RESERVA
SECCION	mm ²	2 x 1,5 + T	2 x 1,5 + T	2 x 1,5 + T		2 x 2,5 + T	2 x 2,5 + T
TIPO		07Z1-K 750V	07Z1-K 750V	07Z1-K 750V		07Z1-K 750V	07Z1-K 750V
LONGITUD	m	12	12	12		10	10
POTENCIA INST	W	100	100	100		400	2.000
C.d.t.	%	0,08	0,10	0,10		0,54	0,54
CANALIZACION		TUBO / BANDEJA METÁLICA					

CDS SUM

- CUADROS ALMORADÍ
- CGP (existente) (CUADROS EXISTENTES NO MODIFICADOS)
 - AMPLIACIÓN CGP (existente)
 - CUADRO GRUPO ELECTROGENO (SÓLO AFECTA A AMPLIACIÓN)
 - CUADRO ENCENDIDOS (AMPLIACIÓN EXISTENTE)
 - CUADRO ASCENSOR (NUEVO)
 - C. BIBLIOTECA (NUEVO)
 - C. GIMNASIO (NUEVO) (CUADRO ENCENDIDOS (PISTAS))
 - C. CLIMA/ACS GIM (NUEVO)
 - C. CLIMA EDIF PRIMARIA (NUEVO)
 - C. SUM (NUEVO)
 - C.A.PSICOMOTRICIDAD -INCL CLIMA (NUEVO)
 - C. CPI (NUEVO)
 - C.AULARIO PRIMARIA PB (AMPLIACIÓN EXISTENTE)
 - C.AULARIO PRIMARIA PP (AMPLIACIÓN EXISTENTE)
 - C.A.POLIVALENTE (NUEVO)
 - C. AULAS 1ER CICLO (AMPLIACIÓN EXISTENTE)
 - C. CLIMA EDIF INFANTIL (AMPL EXISTENTE)
 - C. CLIMA EDIF 1ER CICLO (AMPL EXISTENTE)
 - C. EDIF 1ER CICLO (AMPL EXISTENTE)



Revisión:	Fecha:	Realizado:	Supervisado:	Aprobado:	Revisión:	Fecha:	Realizado:	Supervisado:	Aprobado:
-----------	--------	------------	--------------	-----------	-----------	--------	------------	--------------	-----------