



PARAMENTOS	
	<b>P1</b> - Pintura plástica ecológica con acabado mate. (700 cm)
	<b>P2</b> - Revestimiento cerámico con baldosa de gres porcelánico de 20x60 cm. (200 cm) - Pintura plástica ecológica con acabado mate. (100 cm)
	<b>P3</b> - Revestimiento cerámico con baldosa de gres porcelánico de 30x60 cm. (300 cm) - Rodapié de gres esmaltado de 24.5 x 43 x 35 mm, pieza de rincón en ángulo curvo.
	<b>P4</b> - Enlucido guarnecido de yeso. - Pintura plástica ecológica con acabado mate.
	<b>P5</b> - Zócalo de placas de policarbonato ACROVYN o equivalente, modelo y color a decidir por la DF. (120 cm) - Listel de aluminio anodizado Pro-tejo de BUTECH con acabado plateado. - Pintura plástica ecológica con acabado mate. (180 cm)
	<b>P6</b> - Zócalo de linóleo de 4 mm de espesor, resistencia al fuego Cl-S2 según RD 312/2005. (120 cm) - Rodapié soldable de PVC de 105x40 mm y 2 mm de espesor fijado con adhesivo y soldado a tope por termofusión al pavimento. - Pintura plástica ecológica con acabado mate. (180 cm)
	<b>P7</b> - Revestimiento cerámico con baldosa de gres porcelánico de 20x20 cm.

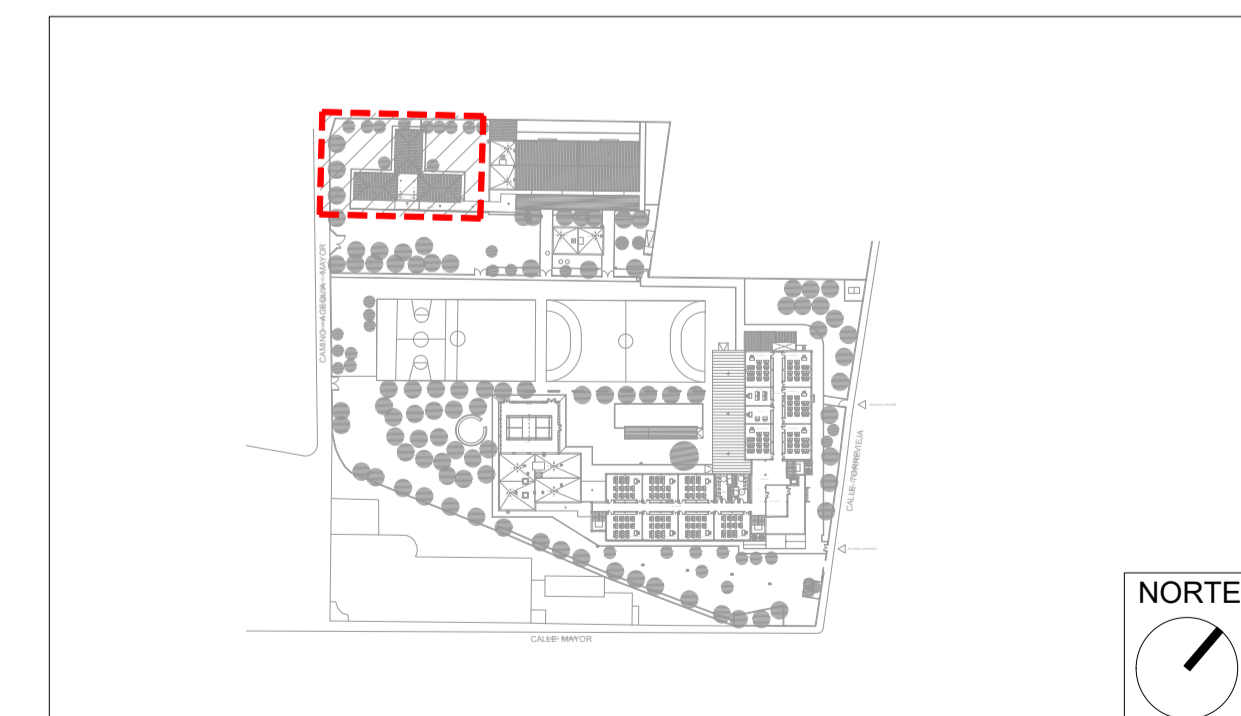

Revisión:	Fecha:	Realizado:	Supervisado:	Aprobado:	Revisión:	Fecha:	Realizado:	Supervisado:	Aprobado:

Fecha: SEPTIEMBRE 2023 Código: 950	Título de proyecto: PROYECTO MODIFICADO DE AMPLIACIÓN Y ADECUACIÓN DEL C.E.I.P. MANUEL DE TORRES CALLE MAYOR, Nº 88 03160 ALMORADÍ, ALICANTE	Escala: A3 = 1/200 A1 = 1/100	Plano: ACABADOS. PARAMENTOS HALL AULARIO INFANTIL 2 Y 3 AÑOS PLANTA BAJA Y PLANTA CUBIERTA	Plano nº: A.11.13
---	---	-------------------------------------	---	----------------------

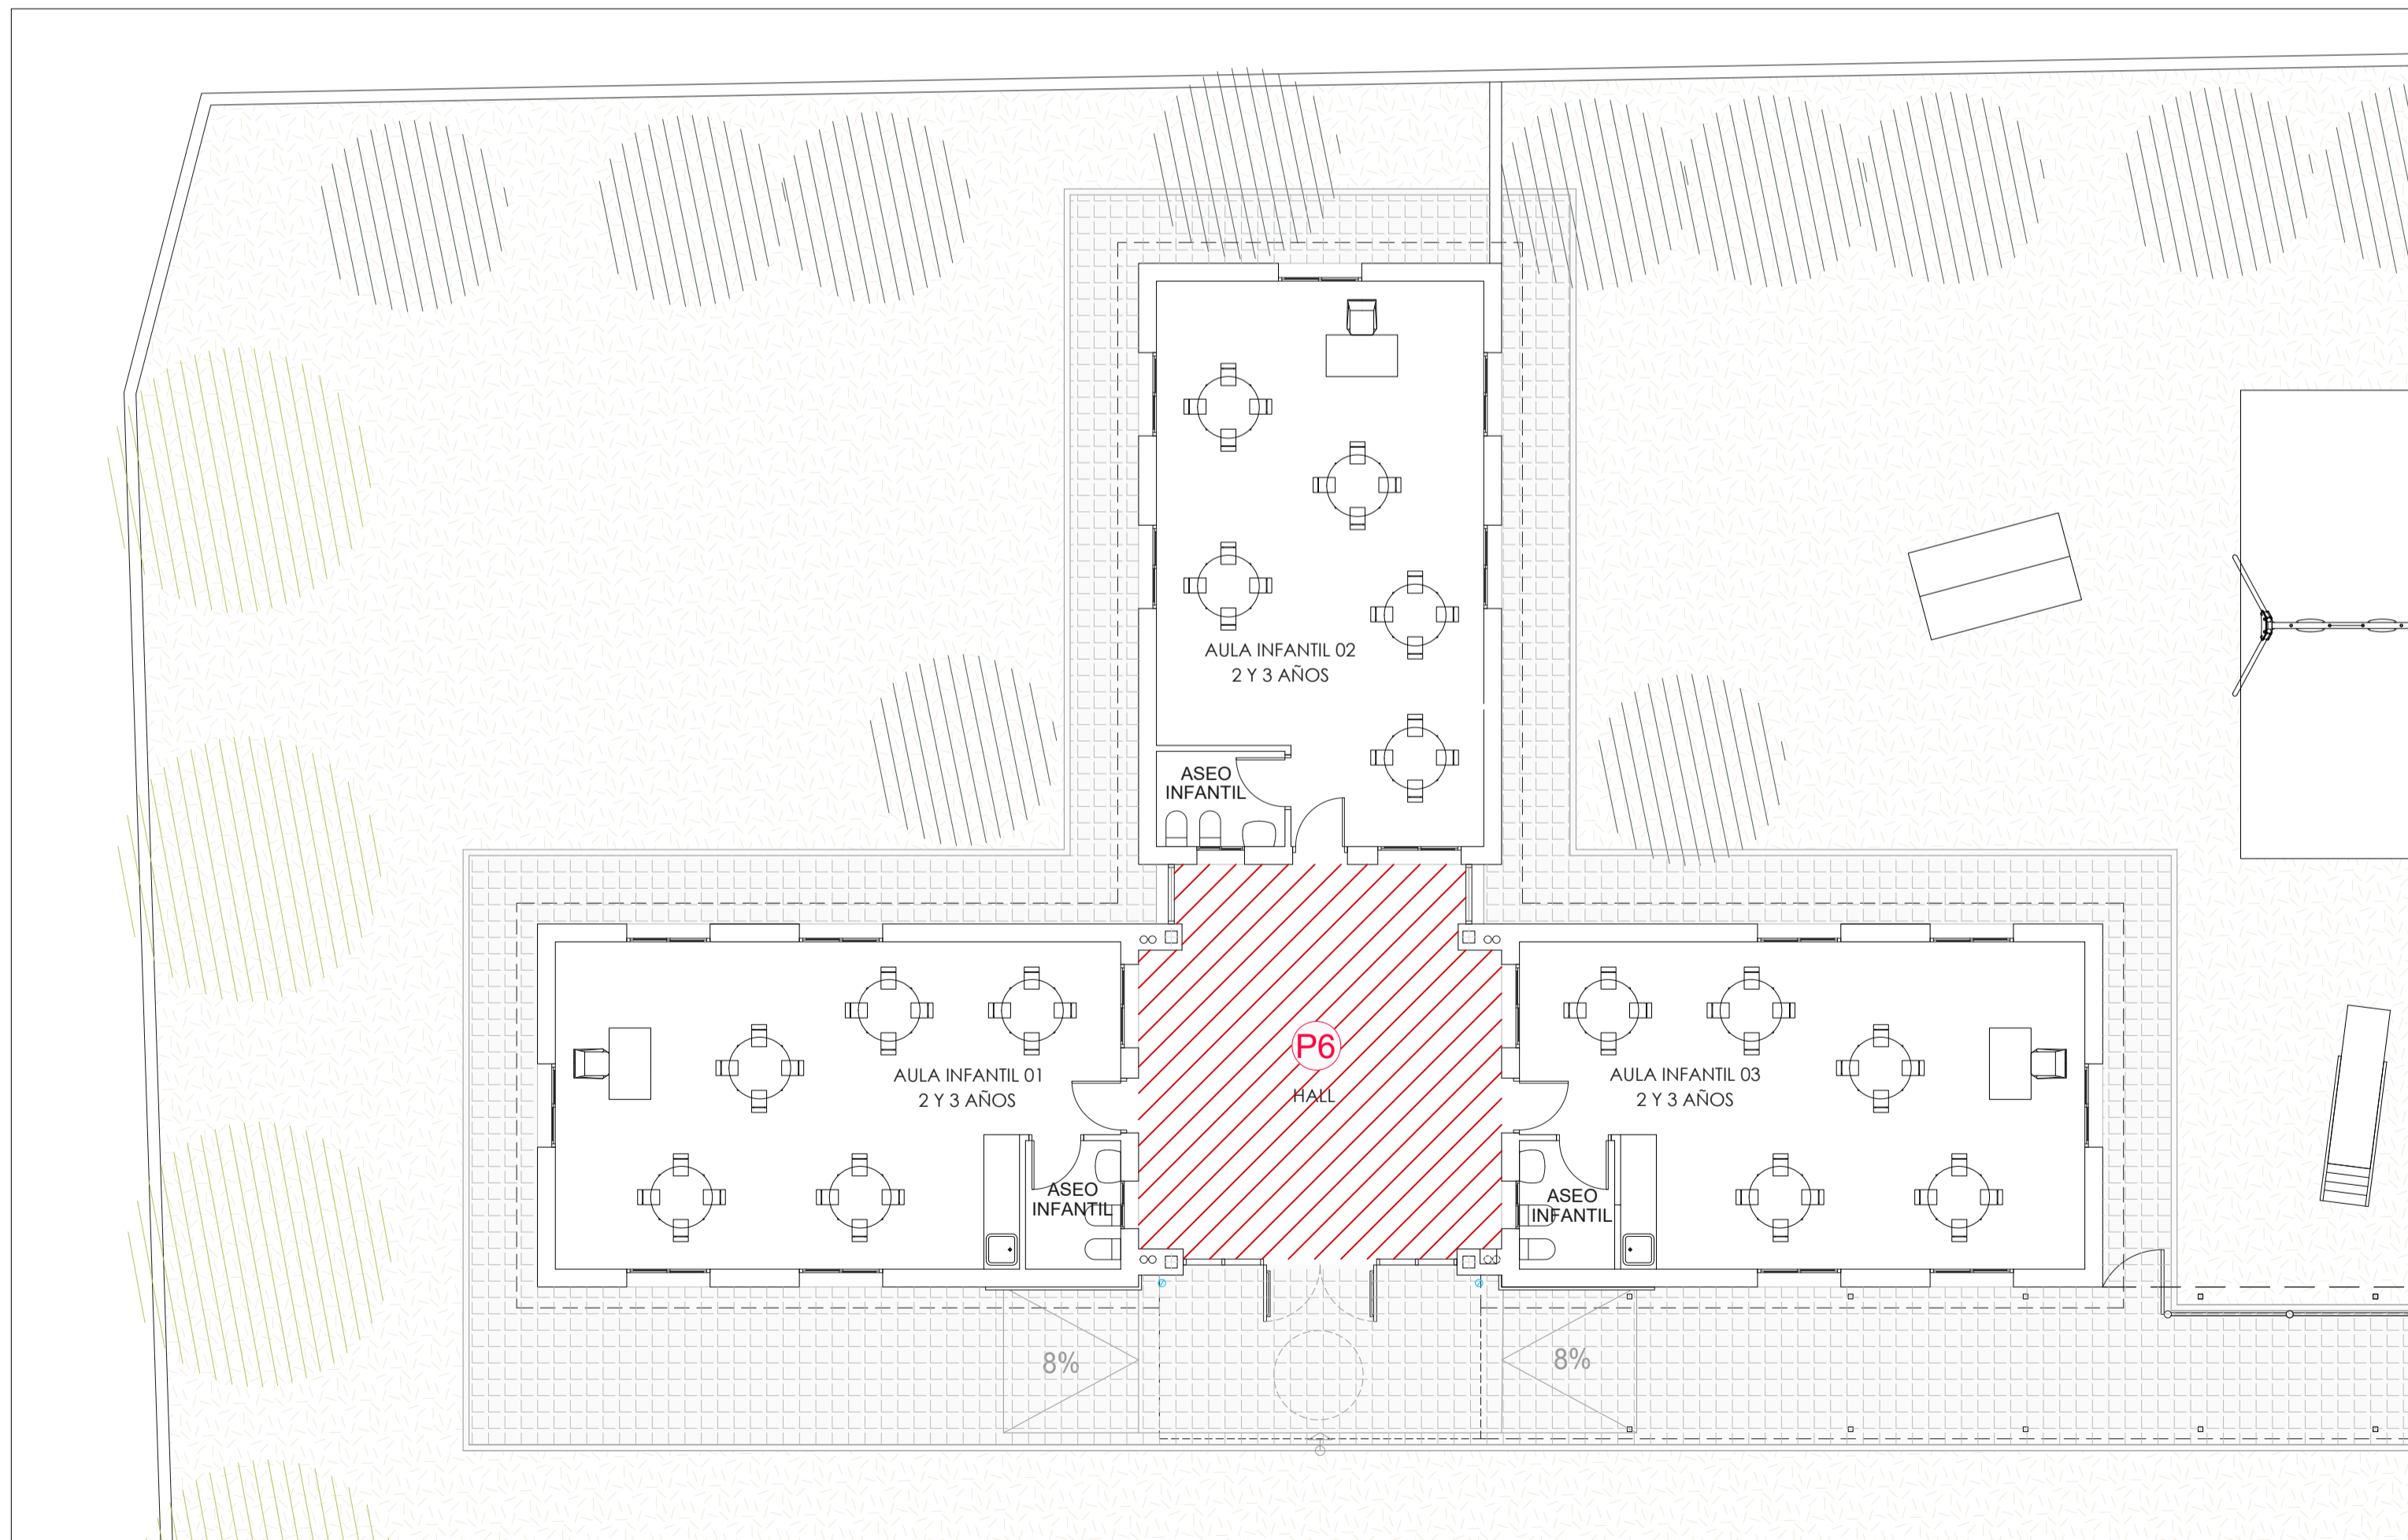

Autor:  
**Tomás Llavador** ARQUITECTOS+INGENIEROS **sanna** arquitectura

José María Tomás Llavador  
Arquitecto  
Col. Nº: 2.732

Remedios Vicens Salort  
Arquitecta  
Col. Nº: 4.584

Carlos García Torres  
Arquitecto  
Col. Nº: 13.975