
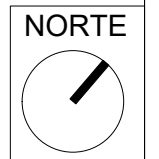
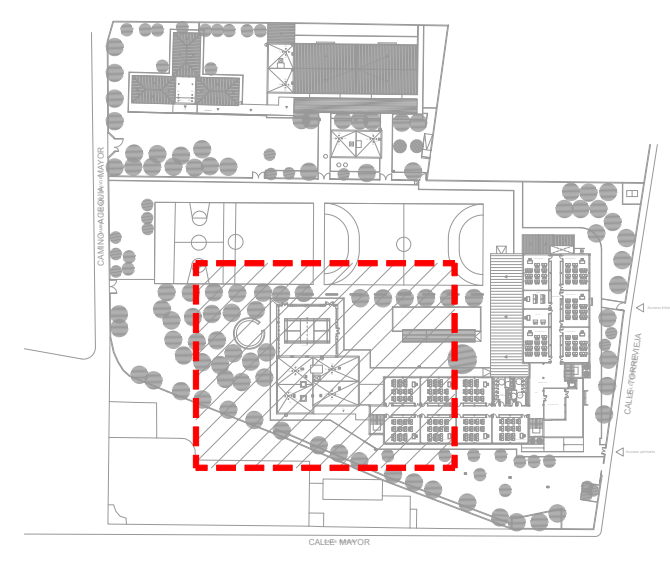


ACTUACIONES EN CEP MANUEL DE TORRES, ALMORADI	
CUADRO DE SUPERFICIES ÚTILES TOTALES	
GIMNASIO - BIBLIOTECA	
PLANTA BAJA	
ESTANCIA	SUPERFICIE
01 PISTA CUBIERTA GIMNASIO	181,50 m ²
02 BIBLIOTECA	110,83 m ²
03 DISTRIBUIDOR	17,24 m ²
04 ALMACEN	11,68 m ²
05 DESPACHO PROFESOR	14,59 m ²
06 ASEO FEMENINO	16,27 m ²
07 VESTUARIO FEMENINO	23,21 m ²
08 INSTALACIONES	11,57 m ²
09 ASEO MASCULINO	16,06 m ²
10 VESTUARIO MASCULINO	23,47 m ²
11 PORCHE 50%	33,42 m ²
SUBTOTAL P. BAJA	459,84 m²

CUADRO DE SUPERFICIES CONSTRUIDAS TOTALES	
GIMNASIO - BIBLIOTECA	
NIVEL	SUPERFICIE
PLANTA BAJA	480,76 m ²
PORCHE 50%	33,42 m ²
TOTAL CONSTRUIDA	514,18 m²

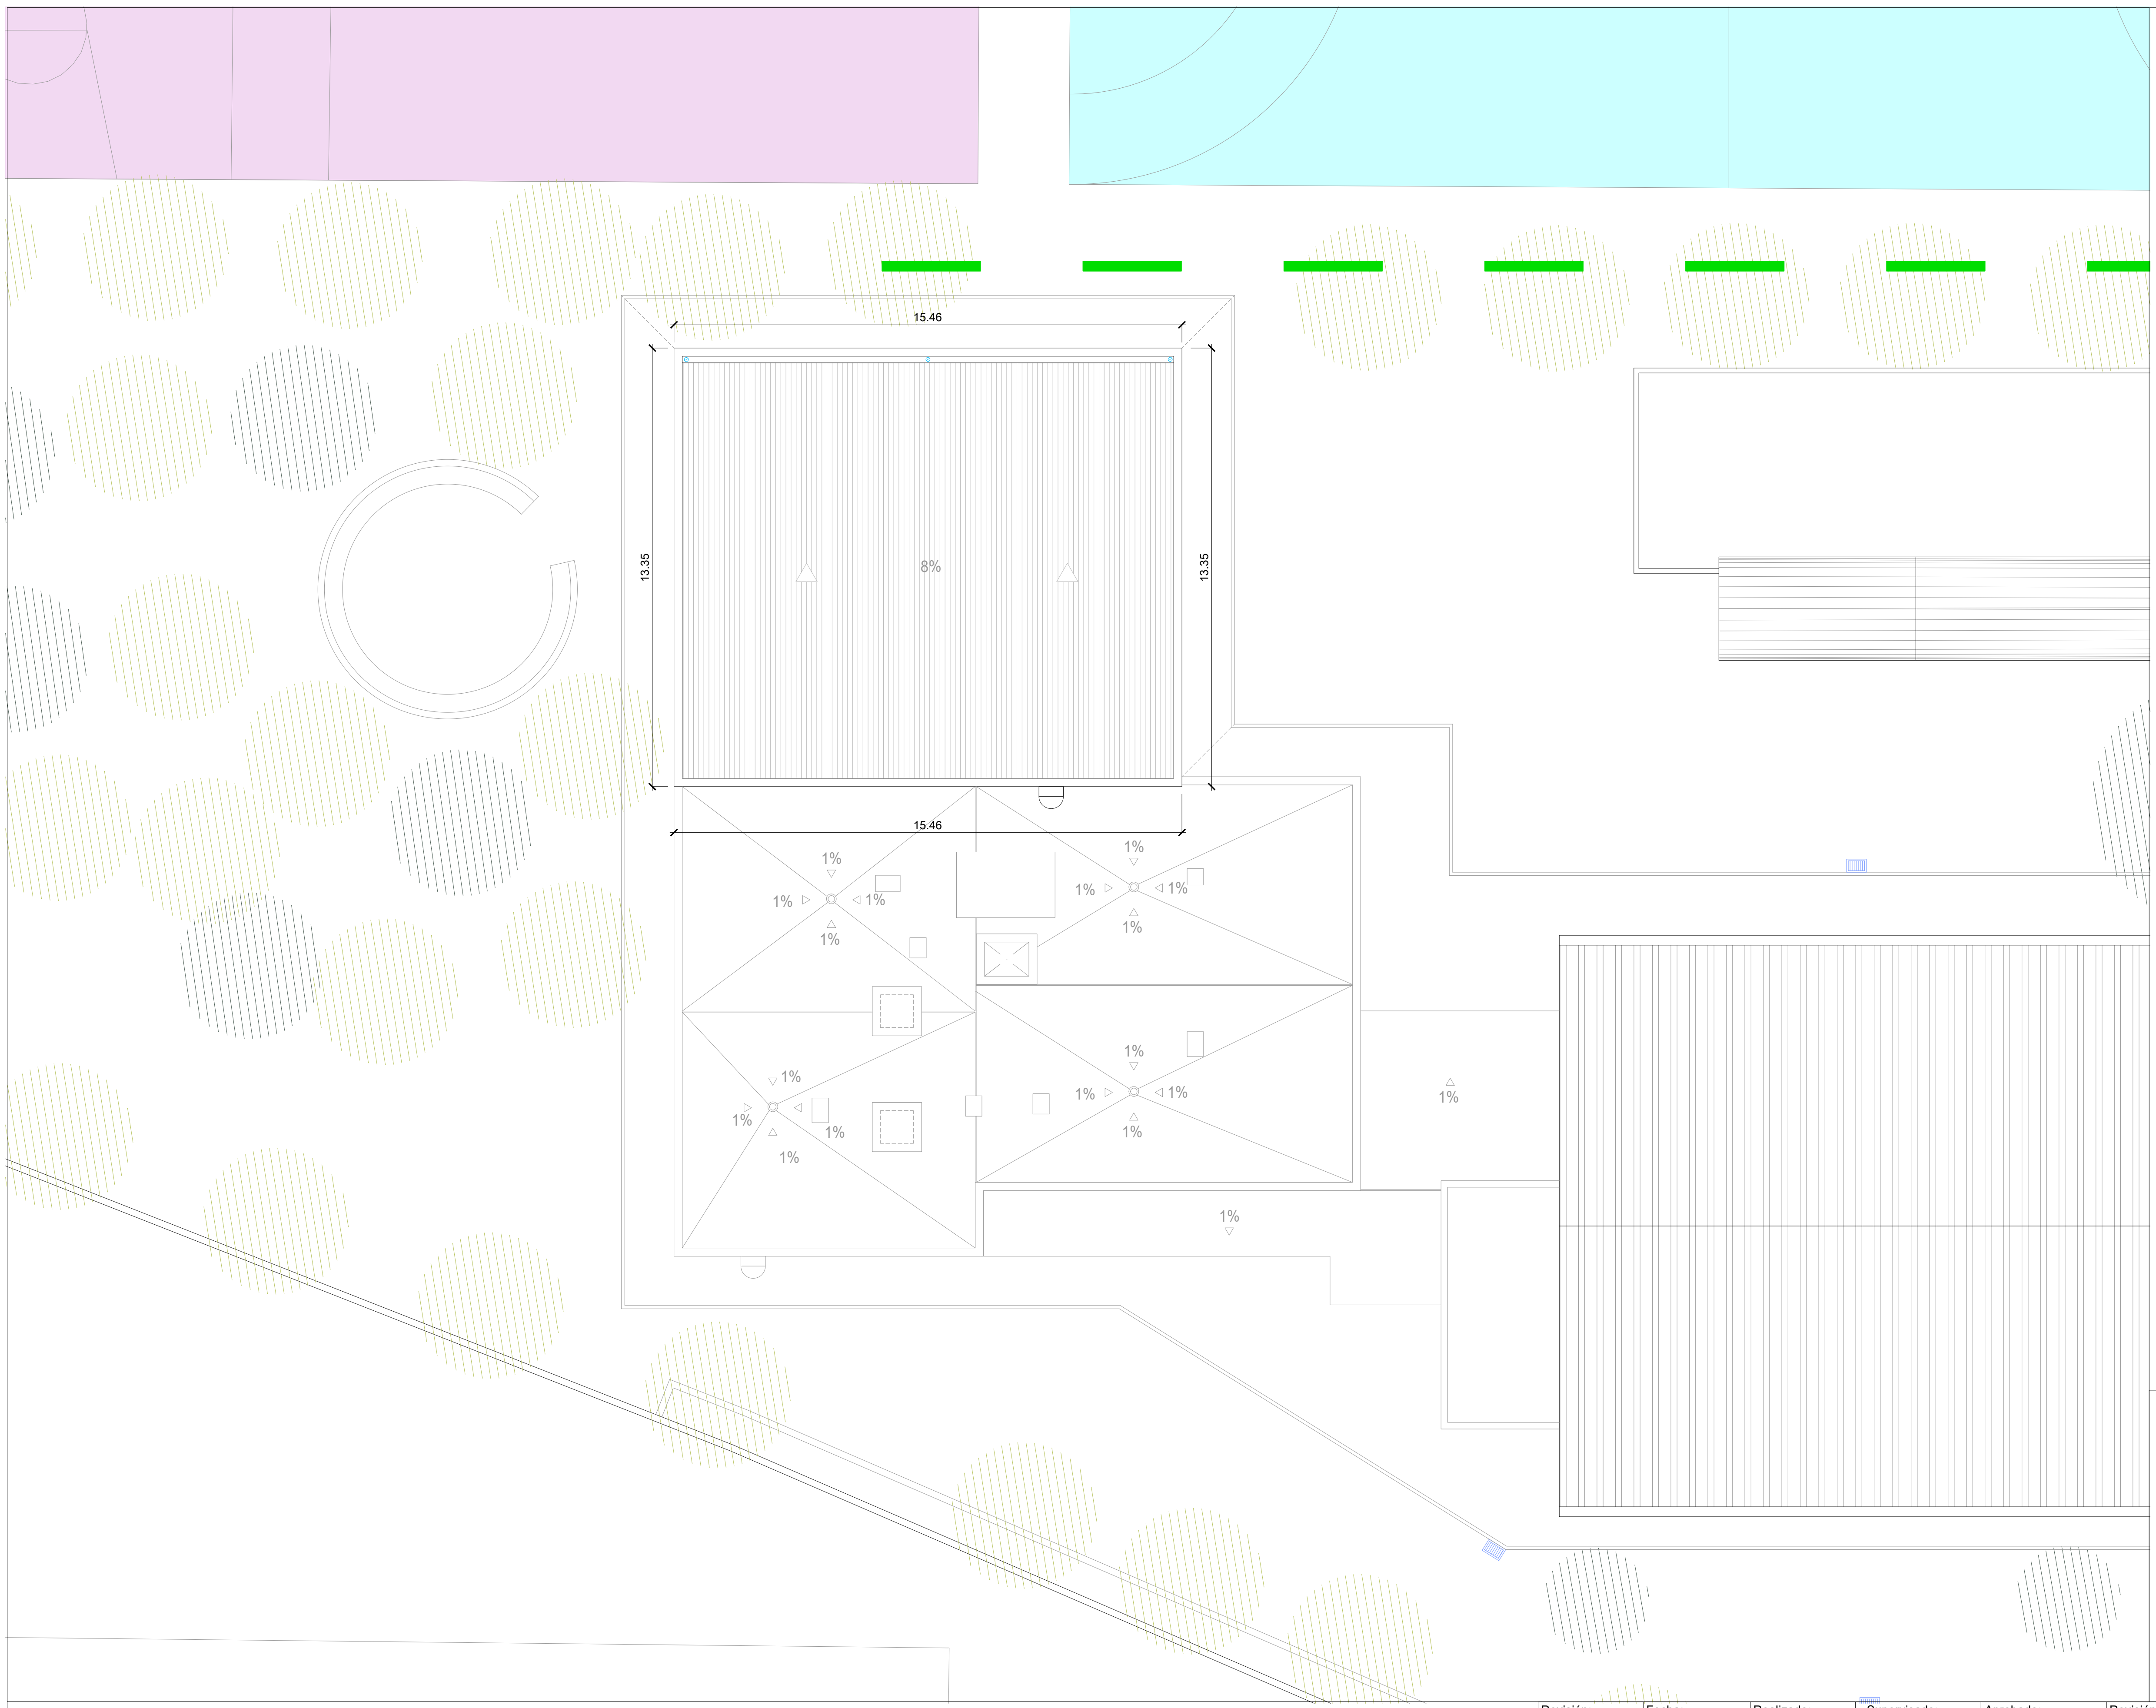

Revisión:	Fecha:	Realizado:	Supervisado:	Aprobado:	Revisión:	Fecha:	Realizado:	Supervisado:	Aprobado:
-----------	--------	------------	--------------	-----------	-----------	--------	------------	--------------	-----------