



PLANTA CUBIERTA

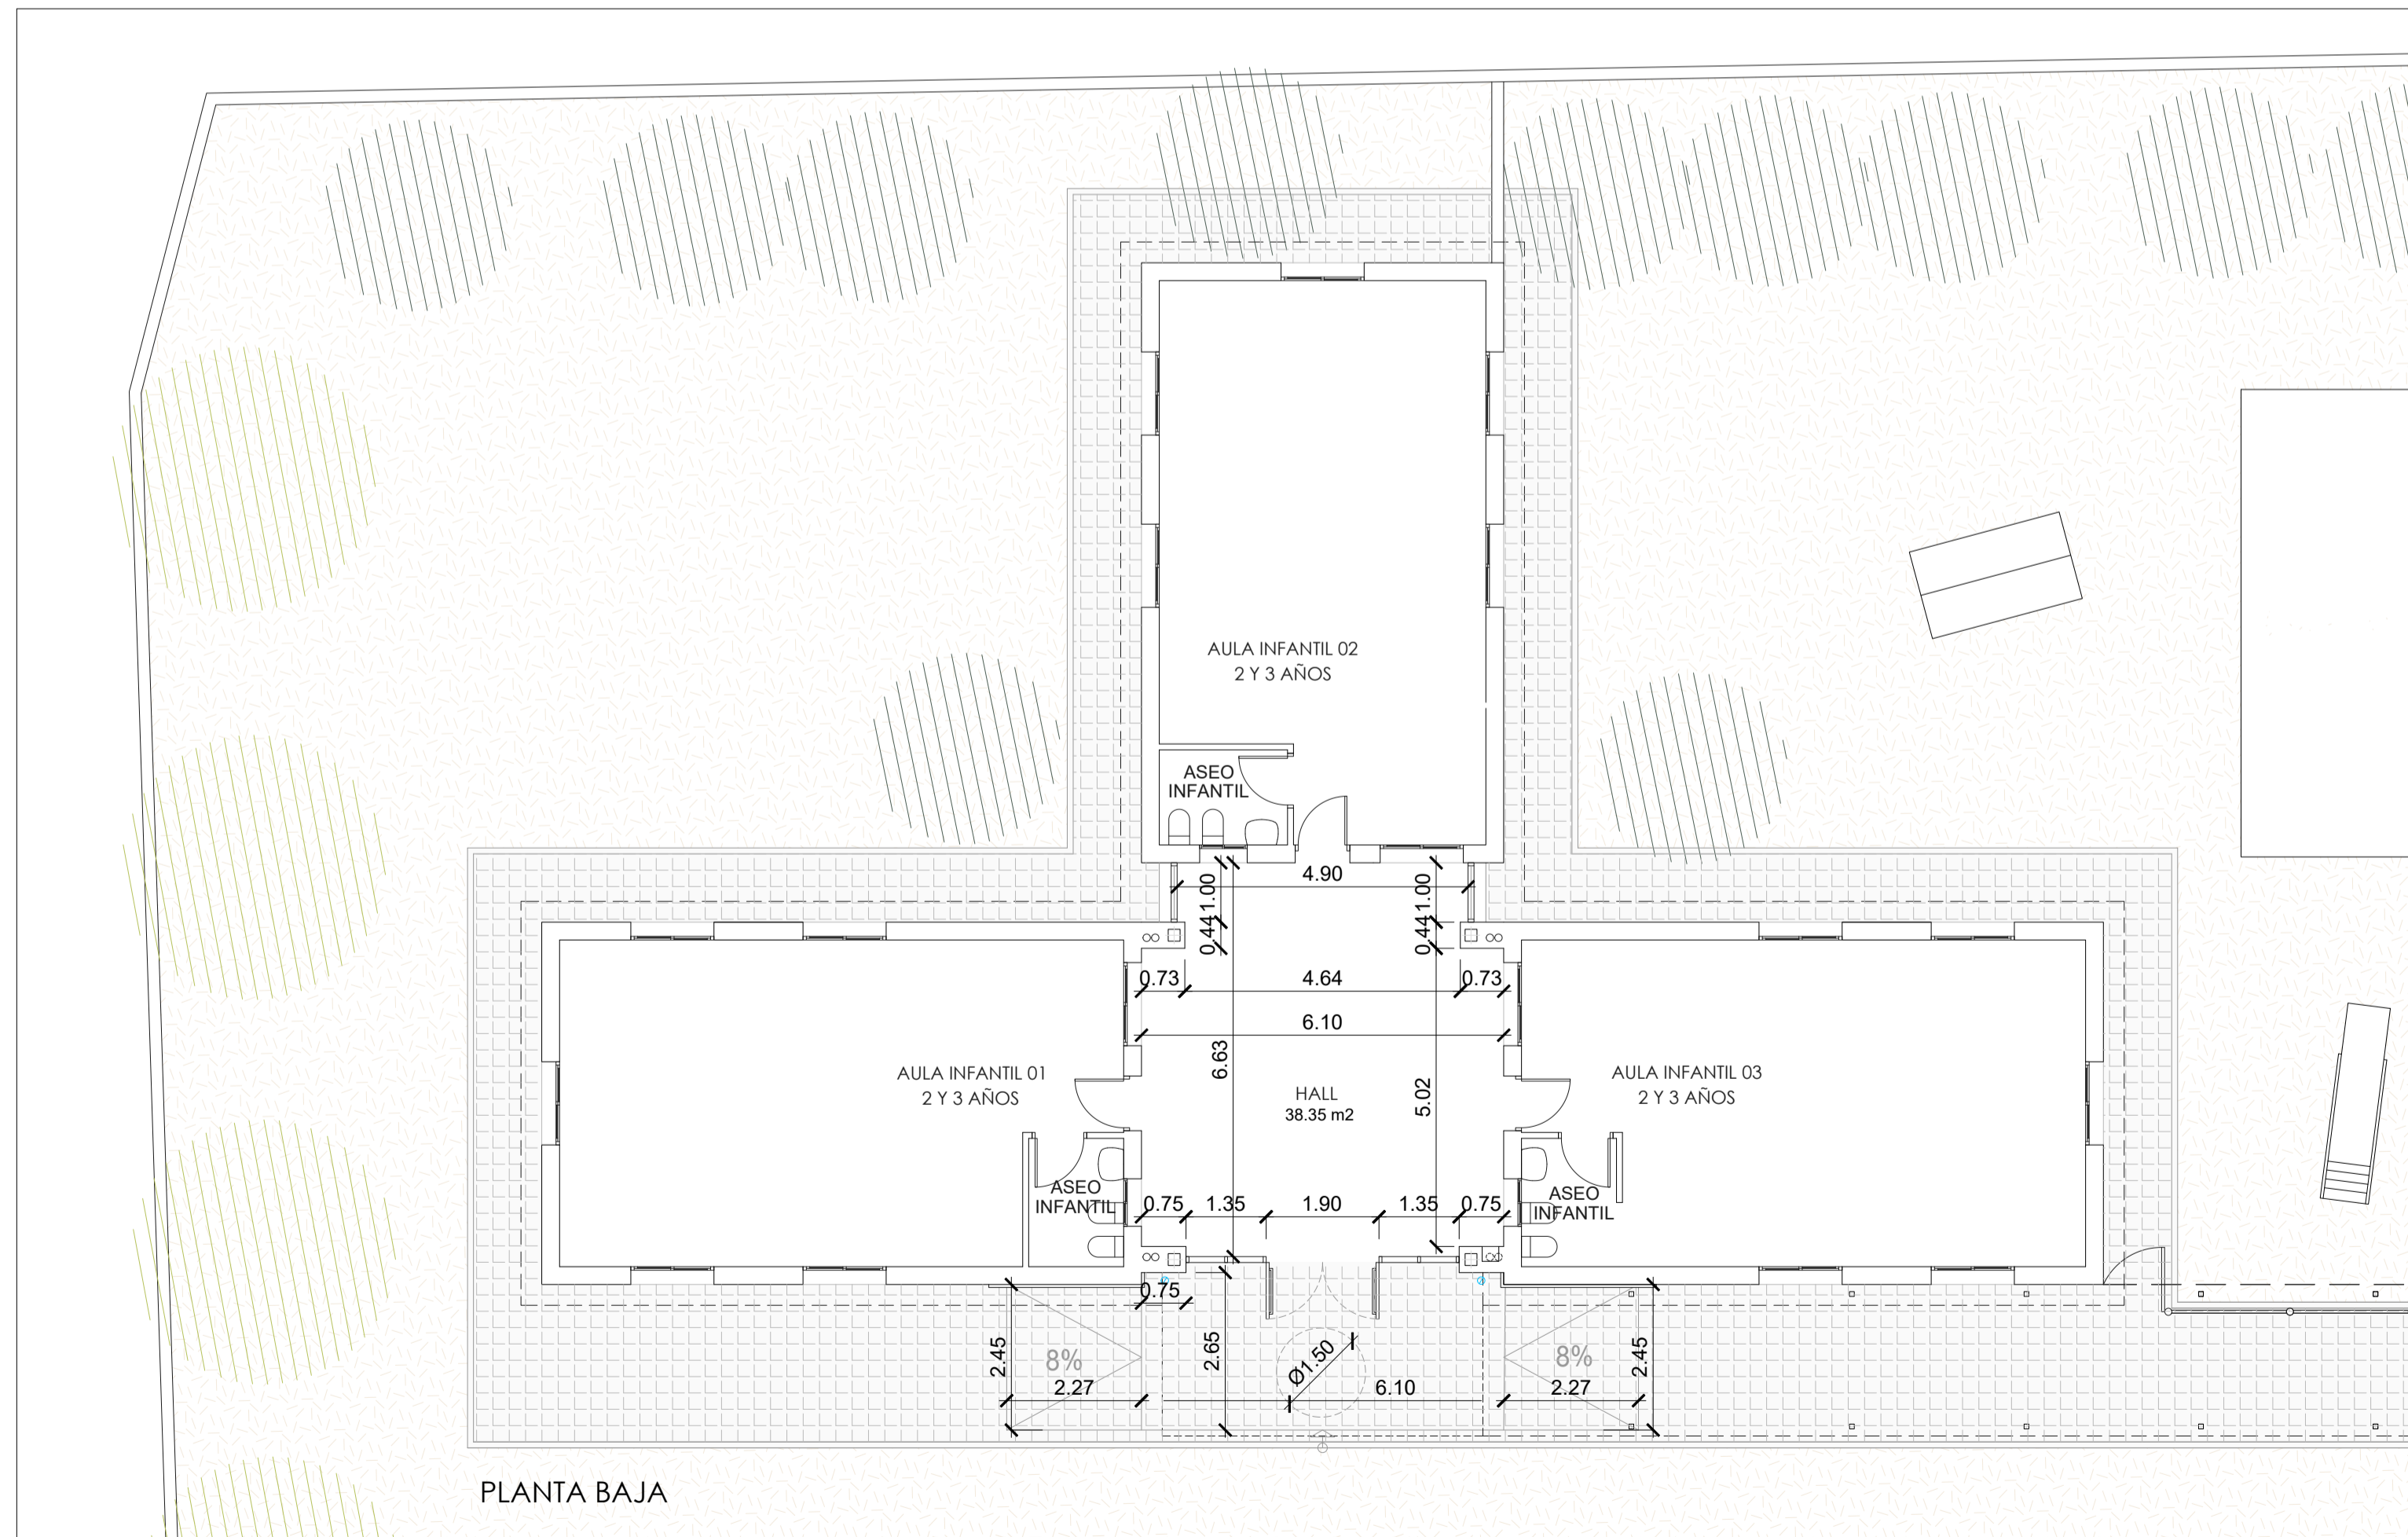

PLANTA BAJA

CUADRO DE SUPERFICIES ÚTILES TOTALES		
AULARIO INFANTIL 1. (2 Y 3 AÑOS)		
PLANTA BAJA		
ESTANCIA		SUPERFICIE
01	AULA INFANTIL 01	48,41 m ²
02	ASEO INFANTIL 01	3,46 m ²
03	AULA INFANTIL 02	48,41 m ²
04	ASEO INFANTIL 02	3,46 m ²
05	AULA INFANTIL 03	48,41 m ²
06	ASEO INFANTIL 03	3,46 m ²
07	HALL	35,38 m ²
TOTAL S. ÚTIL AULAS 1-2-3		190,99 m²

CUADRO DE SUPERFICIES CONSTRUIDAS TOTALES		
AULARIO INFANTIL 1. (2-3 años)		
NIVEL		SUPERFICIE
AULA 1		60,00 m ²
AULA 2		60,00 m ²
AULA 3		60,00 m ²
HALL DE ACCESO		41,49 m ²
PORCHE (50%)		7,43 m ²
SUBTOTAL PL. BAJA		228,92 m²
TOTAL CONSTRUIDA		228,92 m²

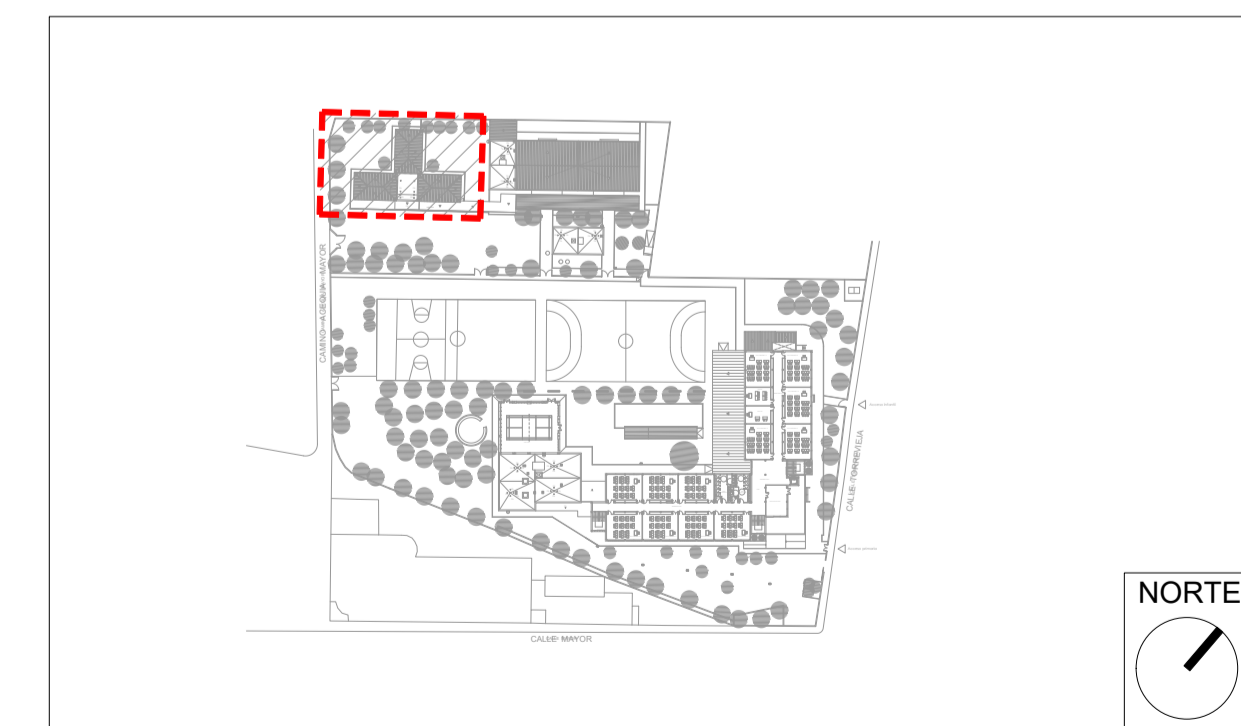

Revisión:	Fecha:	Realizado:	Supervisado:	Aprobado:	Revisión:	Fecha:	Realizado:	Supervisado:	Aprobado:
Fecha: SEPTIEMBRE 2023 Código: 950					Título de proyecto: PROYECTO MODIFICADO DE AMPLIACIÓN Y ADECUACIÓN DEL C.E.I.P. MANUEL DE TORRES CALLE MAYOR, Nº 88 03160 ALMORADÍ, ALICANTE				
Escala: A3 = 1/200 A1 = 1/100					Plano: COTAS Y SUPERFICIES HALL AULARIO INFANTIL 2 Y 3 AÑOS PLANTA BAJA Y PLANTA CUBIERTA				
					Plano nº: A.3.8				



Autor:
Tomás Llavador ARQUITECTOS+INGENIEROS **sanna** arquitectura

José María Tomás Llavador
 Arquitecto
 Col. Nº: 2.732

Remedios Vicens Salort
 Arquitecta
 Col. Nº: 4.584

Carlos García Torres
 Arquitecto
 Col. Nº: 13.975