


C.G.B.T. EDIFICIO  
(PARTE AMPLIADA EXISTENTE)

ACOMETIDA EXISTENTE

G.E. 48 KVA's C.GRUPO ELECTROGENO


(Se sobredimensiona el GE por si se quiere enganchar parte del Edif existente en el futuro)

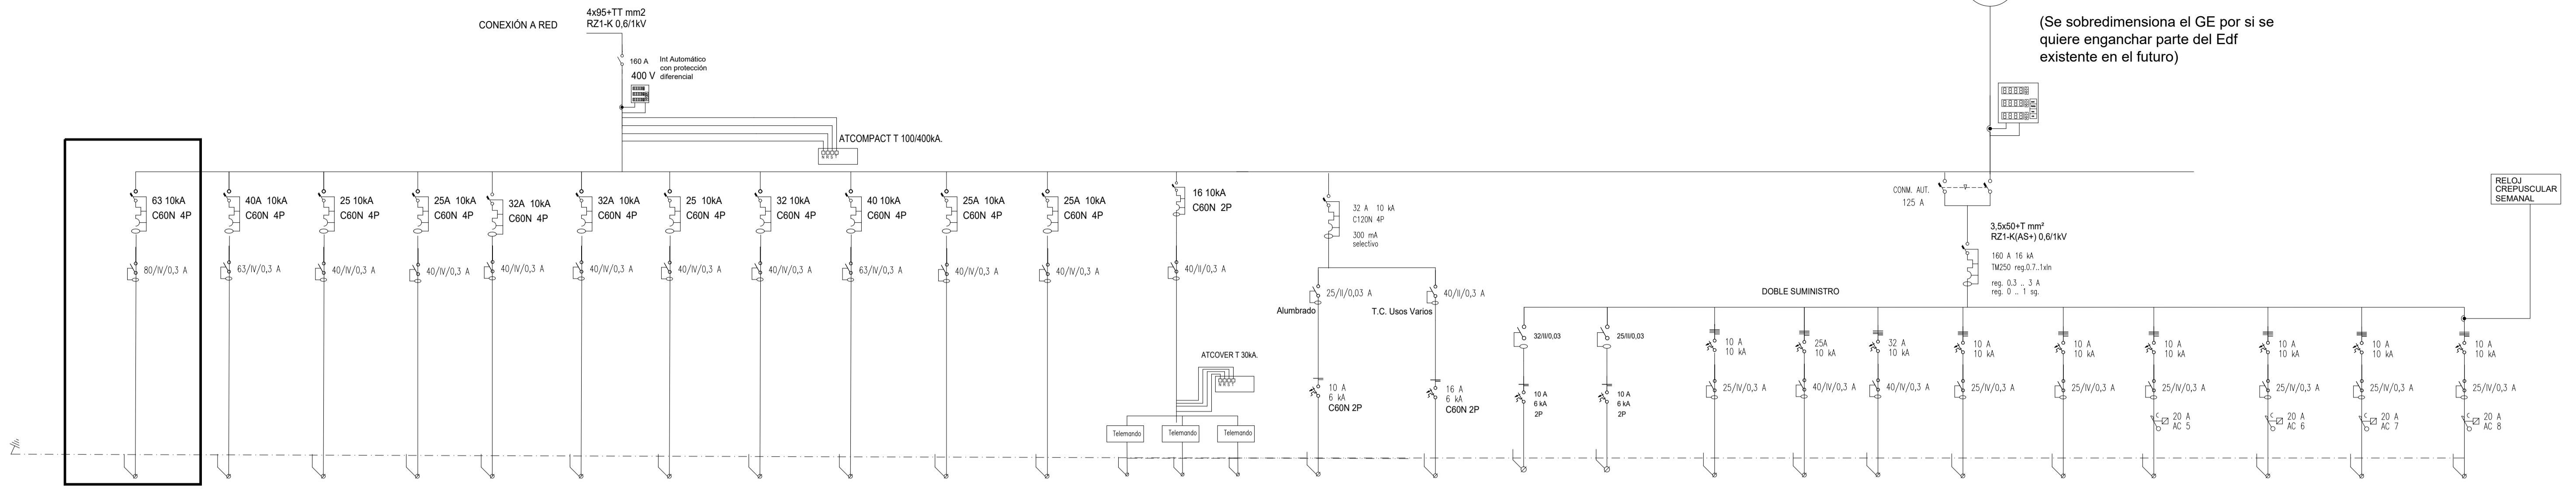

CIRCUITO	LINEA LCS CLIMA EDIF "EXISTENTE" PB-PP	LINEA LCS CLIMA 1ER CICLO	LINEA LCS CLIMA INFANTIL	LINEA LCS SUM PRIM	LINEA LCS PB	LINEA LCS P1	LINEA LCS BIBLIOTECA	LINEA LCS GIMNASIO	LINEA LCS CLIMA GIM	LINEA LCS PSICOMOTRIZ	LINEA LCS POLIVAL INF	TELEMANDO	TELEMANDO	TELEMANDO	RESERVA	RESERVA	C. INCENDIOS	ELECTROIMANES	LINEA LCS BIBLIOTECA	LINEA LCS ASCENSOR	LINEA GRUPO CPI	LINEA ALUMBRADO SALA USOS MULT	LINEA ALUMBRADO POLIVAL PRIM	LINEA AL COMÚN (HALL) EDF 1ER CICLO	LINEA PSICOMOTRIZ	LINEA AL COMÚN GIM	LINEA LCS AL EXT PORCHES EVACUC
SECCION	4 x 25+ 1x16	4 x 25+ 1x16	4 x 10+ 1x10	3 x 6+ 1x6	4 x 10+ 1x10	4 x 10+ 1x10	4 x 6+ 1x6	4 x 10+ 1x10	4 x 10+ 1x10	3 x 6+ 1x6	3 x 6+ 1x6	2 x 1,5+ T	2 x 1,5+ T	2 x 1,5+ T			2 x 1,5+ T	2 x 1,5+ T	4 x 2,5+ 1x2,5	4 x 6+ 1x6	4 x 10+ 1x10	4 x 2,5+ 1x2,5	4 x 2,5+ 1x2,5	4 x 2,5+ 1x2,5	4 x 2,5+ 1x2,5	4 x 2,5+ 1x2,5	
TIPO	RZ1-K 0,6/1kV	RZ1-K 0,6/1kV	RZ1-K 0,6/1kV	RZ1-K 0,6/1kV	RZ1-K 0,6/1kV	RZ1-K 0,6/1kV	RZ1-K 0,6/1kV	RZ1-K 0,6/1kV	RZ1-K 0,6/1kV	RZ1-K 0,6/1kV	RZ1-K 0,6/1kV	RZ1-K 0,6/1kV	RZ1-K 0,6/1kV	RZ1-K 0,6/1kV	RZ1-K 0,6/1kV	RZ1-K 0,6/1kV	SZ1-K(AS+) 0,6/1kV	07Z1-K 750V	RZ1-K 0,6/1kV	SZ1-K(AS+) 0,6/1kV	SZ1-K(AS+) 0,6/1kV	RZ1-K 0,6/1kV	RZ1-K 0,6/1kV	RZ1-K 0,6/1kV	RZ1-K 0,6/1kV	RZ1-K 0,6/1kV	
LONGITUD	150	35	95	84	40	55	75	85	115	105	125						6	6	80	30	65	50	100	150	120	50	
POTENCIA INST	30.600	7500	10000	2.400	12000	17000	3000	6000	10000	3000	3000						200	200	600	5.500	10.000	600	500	100	500	700	156
C.d.t.	1,4	0,48	1,4	0,30	0,10	0,48	1,2	1,20	1,4	1,26	1,7						0,05	0,05	0,73	1	0,20	0,97	1,95	1	1,1	0,5	0,37
CANALIZACION	BANDEJA METÁLICA/TUBO CORRUGADO POR FALSO TECHO Y EMPOTRADO												BANDEJA METÁLICA/TUBO CORRUGADO POR FALSO TECHO Y EMPOTRADO														

C.G.B.T. EDIFICIO (AMPLIACIÓN)  
sistema de control (horario o CREPUSCULAR)

CUADRO DE MANDOS ENCENDIDOS DESDE CONSERJERIA  
AMPLIACIÓN

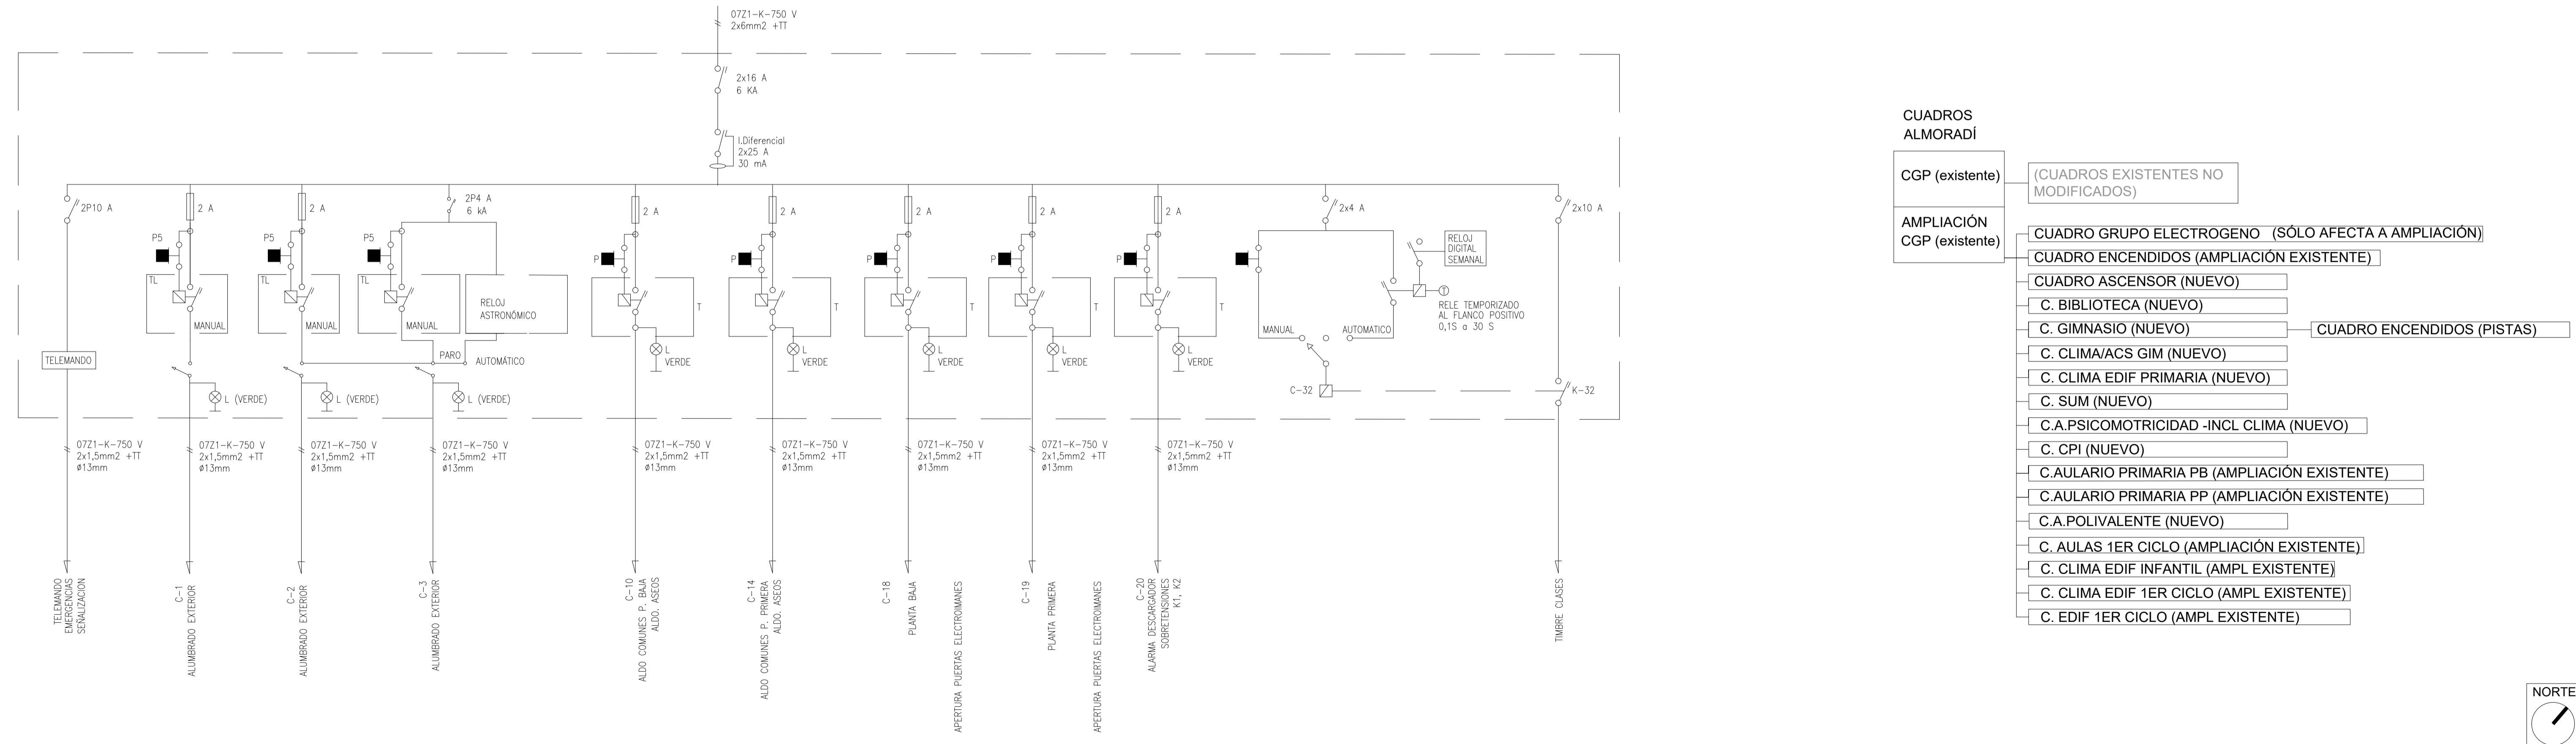

- CUADROS ALMORADÍ
- CGP (existente) → CUADROS EXISTENTES NO MODIFICADOS
  - AMPLIACIÓN CGP (existente) → CUADRO GRUPO ELECTROGENO (SÓLO AFECTA A AMPLIACIÓN)
  - CUADRO ENCENDIDOS (AMPLIACIÓN EXISTENTE)
  - CUADRO ASCENSOR (NUEVO)
  - C. BIBLIOTECA (NUEVO)
  - C. GIMNASIO (NUEVO) → CUADRO ENCENDIDOS (PISTAS)
  - C. CLIMA/ACS GIM (NUEVO)
  - C. CLIMA EDIF PRIMARIA (NUEVO)
  - C. SUM (NUEVO)
  - C.A.PSICOMOTRICIDAD -INCL CLIMA (NUEVO)
  - C. CPI (NUEVO)
  - C.AULARIO PRIMARIA PB (AMPLIACIÓN EXISTENTE)
  - C.AULARIO PRIMARIA PP (AMPLIACIÓN EXISTENTE)
  - C.A.POLIVALENTE (NUEVO)
  - C. AULAS 1ER CICLO (AMPLIACIÓN EXISTENTE)
  - C. CLIMA EDIF INFANTIL (AMPL EXISTENTE)
  - C. CLIMA EDIF 1ER CICLO (AMPL EXISTENTE)
  - C. EDIF 1ER CICLO (AMPL EXISTENTE)



Revisión:	Fecha:	Realizado:	Supervisado:	Aprobado:	Revisión:	Fecha:	Realizado:	Supervisado:	Aprobado:
-----------	--------	------------	--------------	-----------	-----------	--------	------------	--------------	-----------